




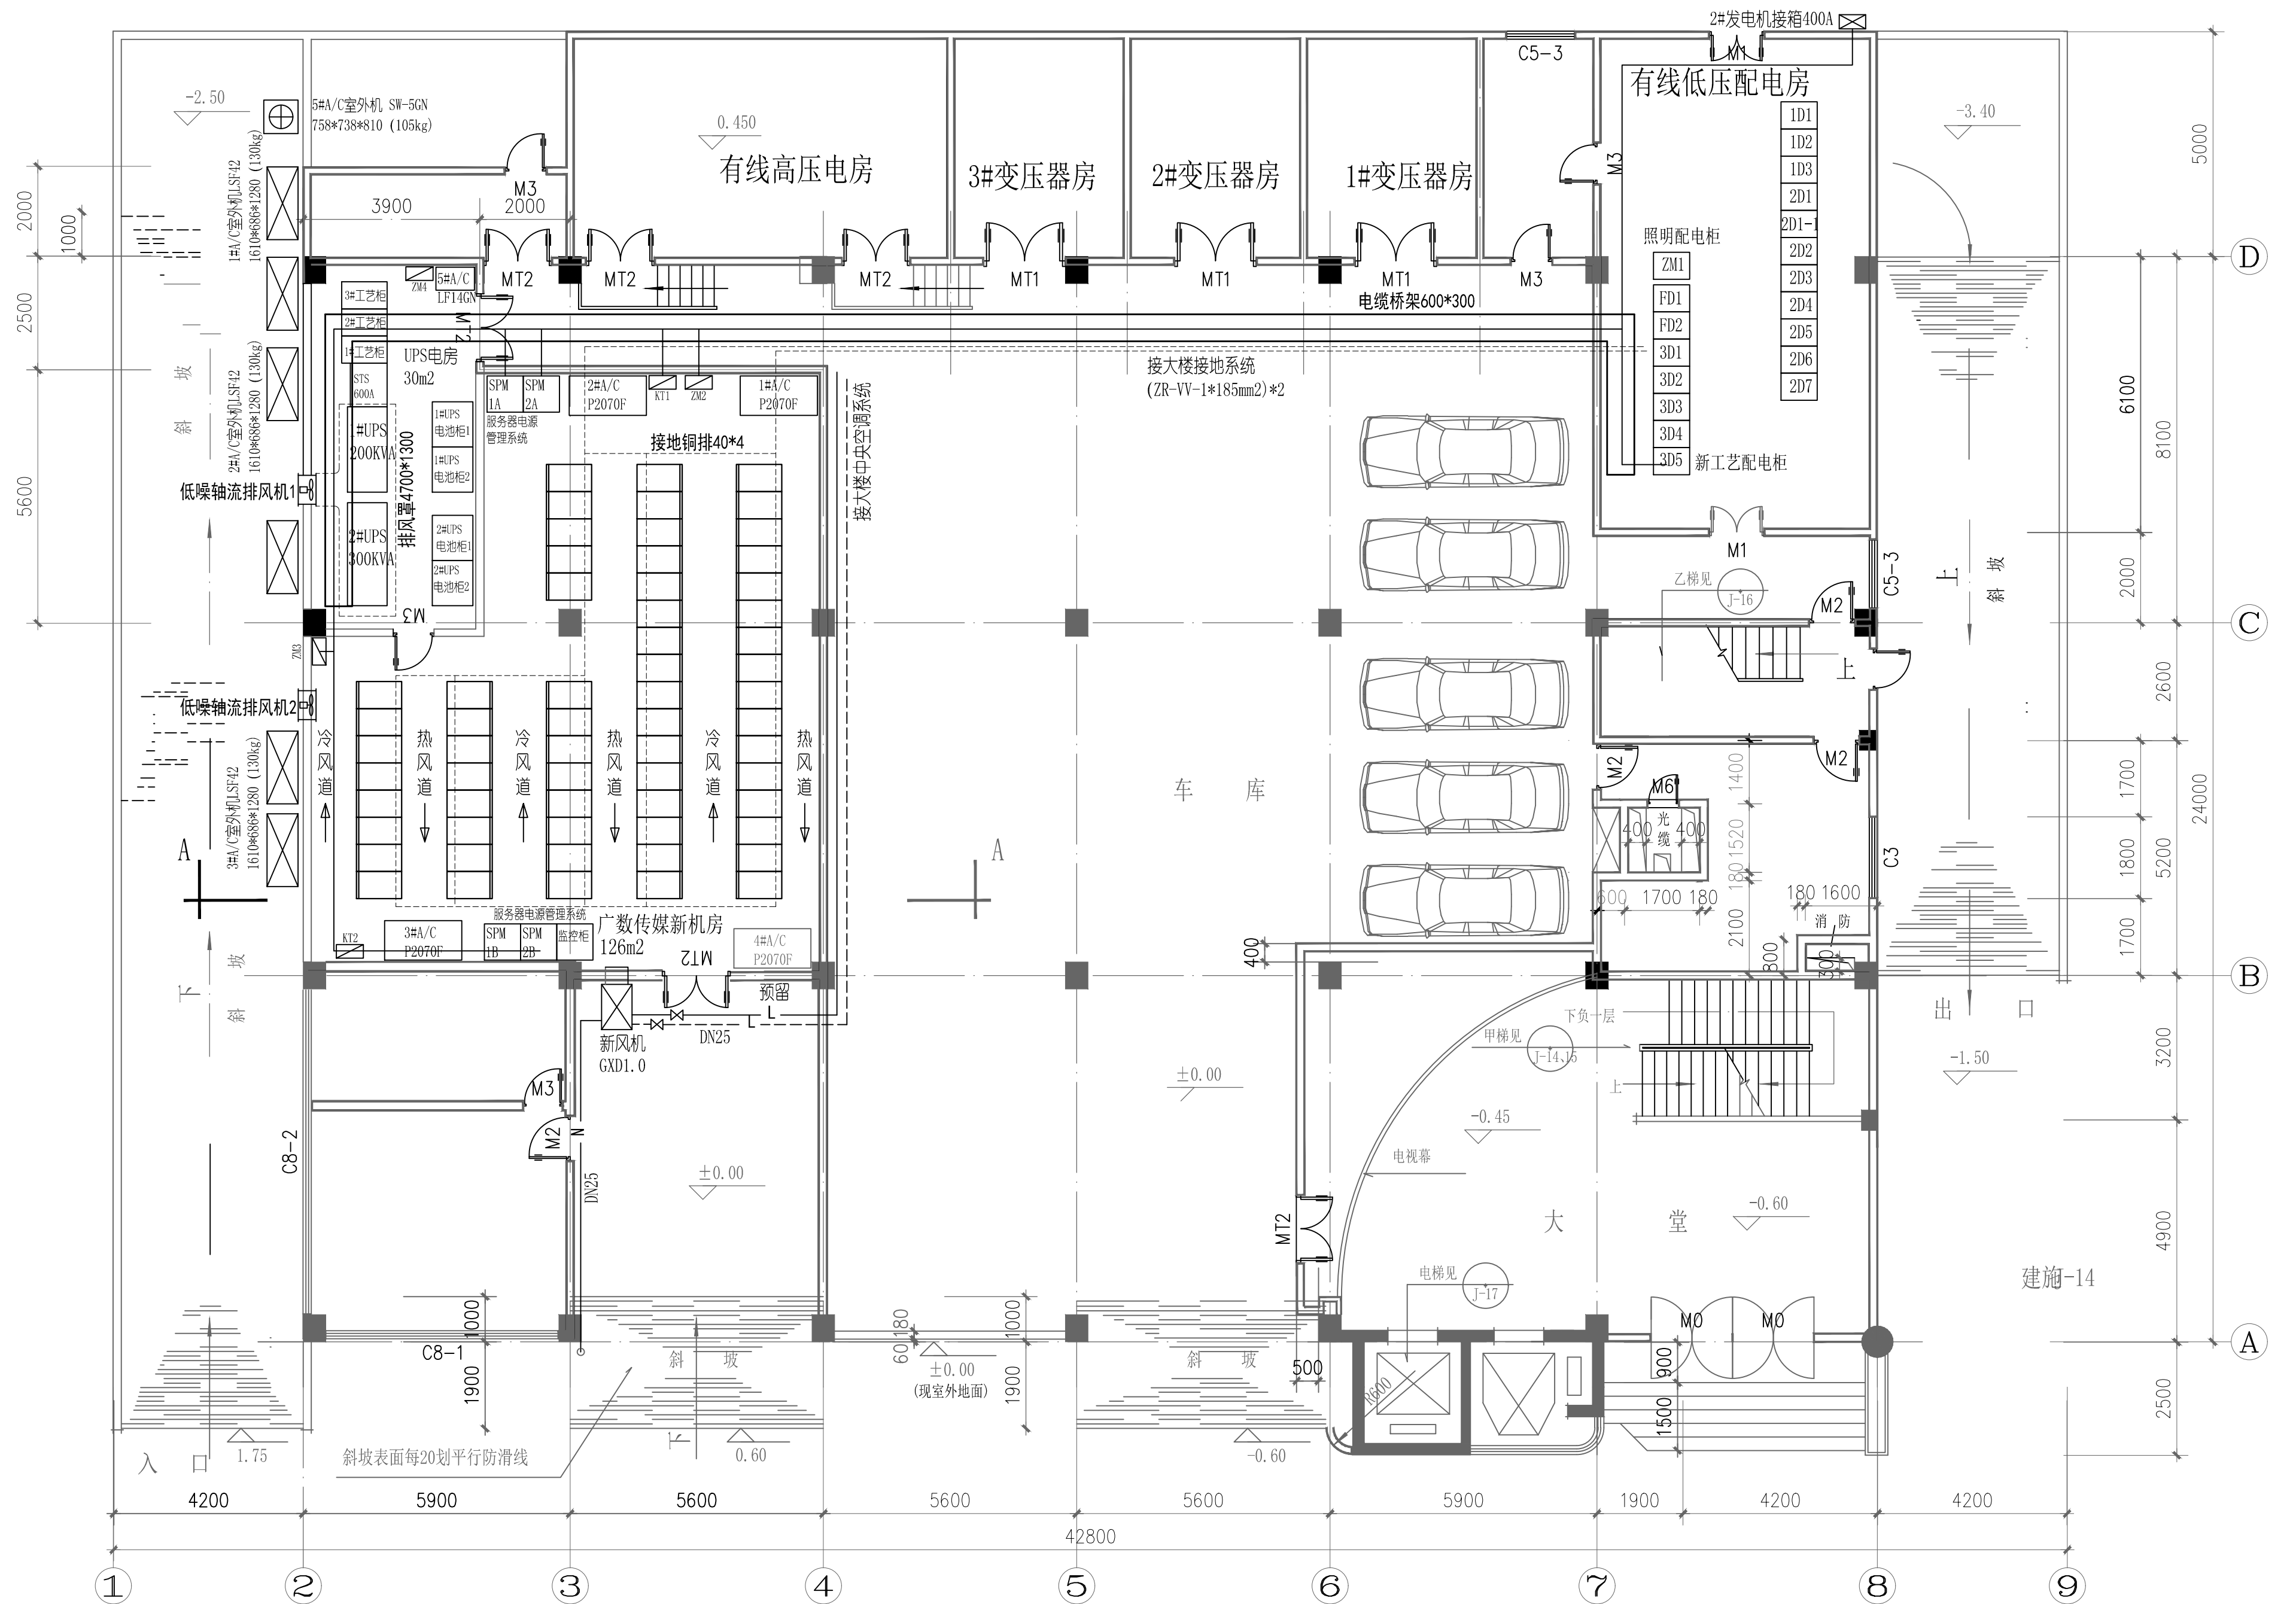


首层平面图 1:100

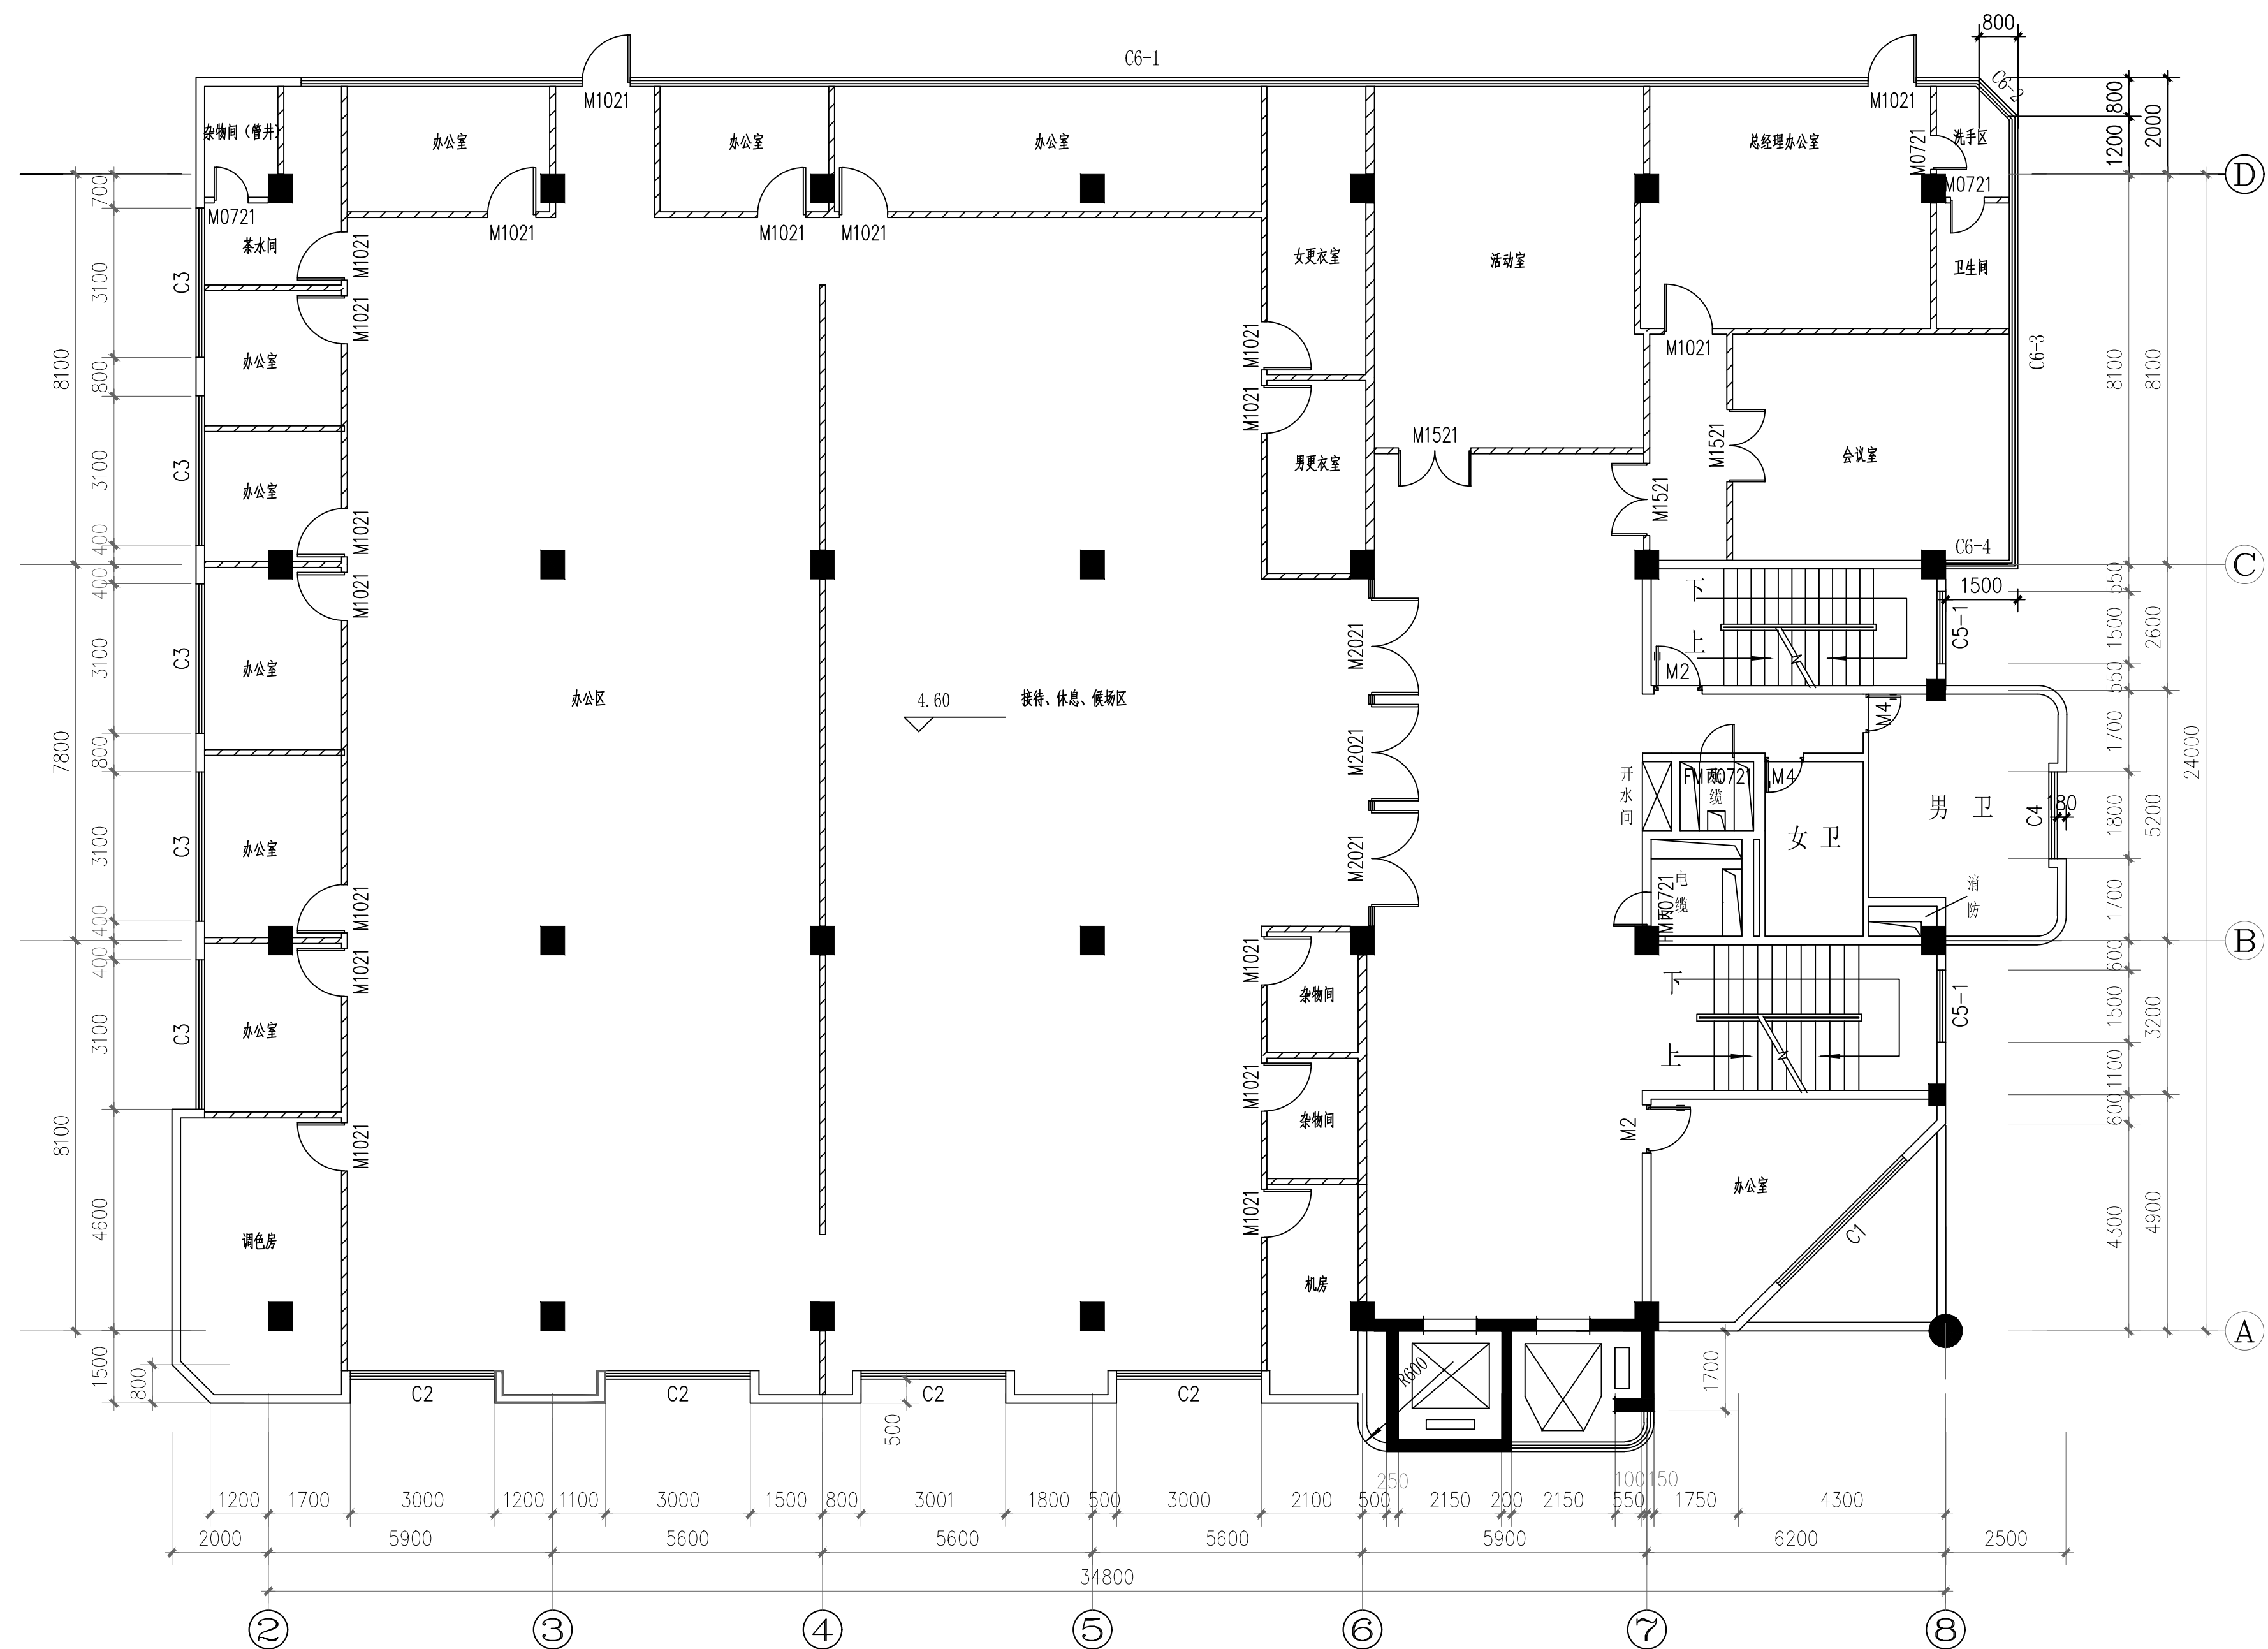


二层平面图 1:100

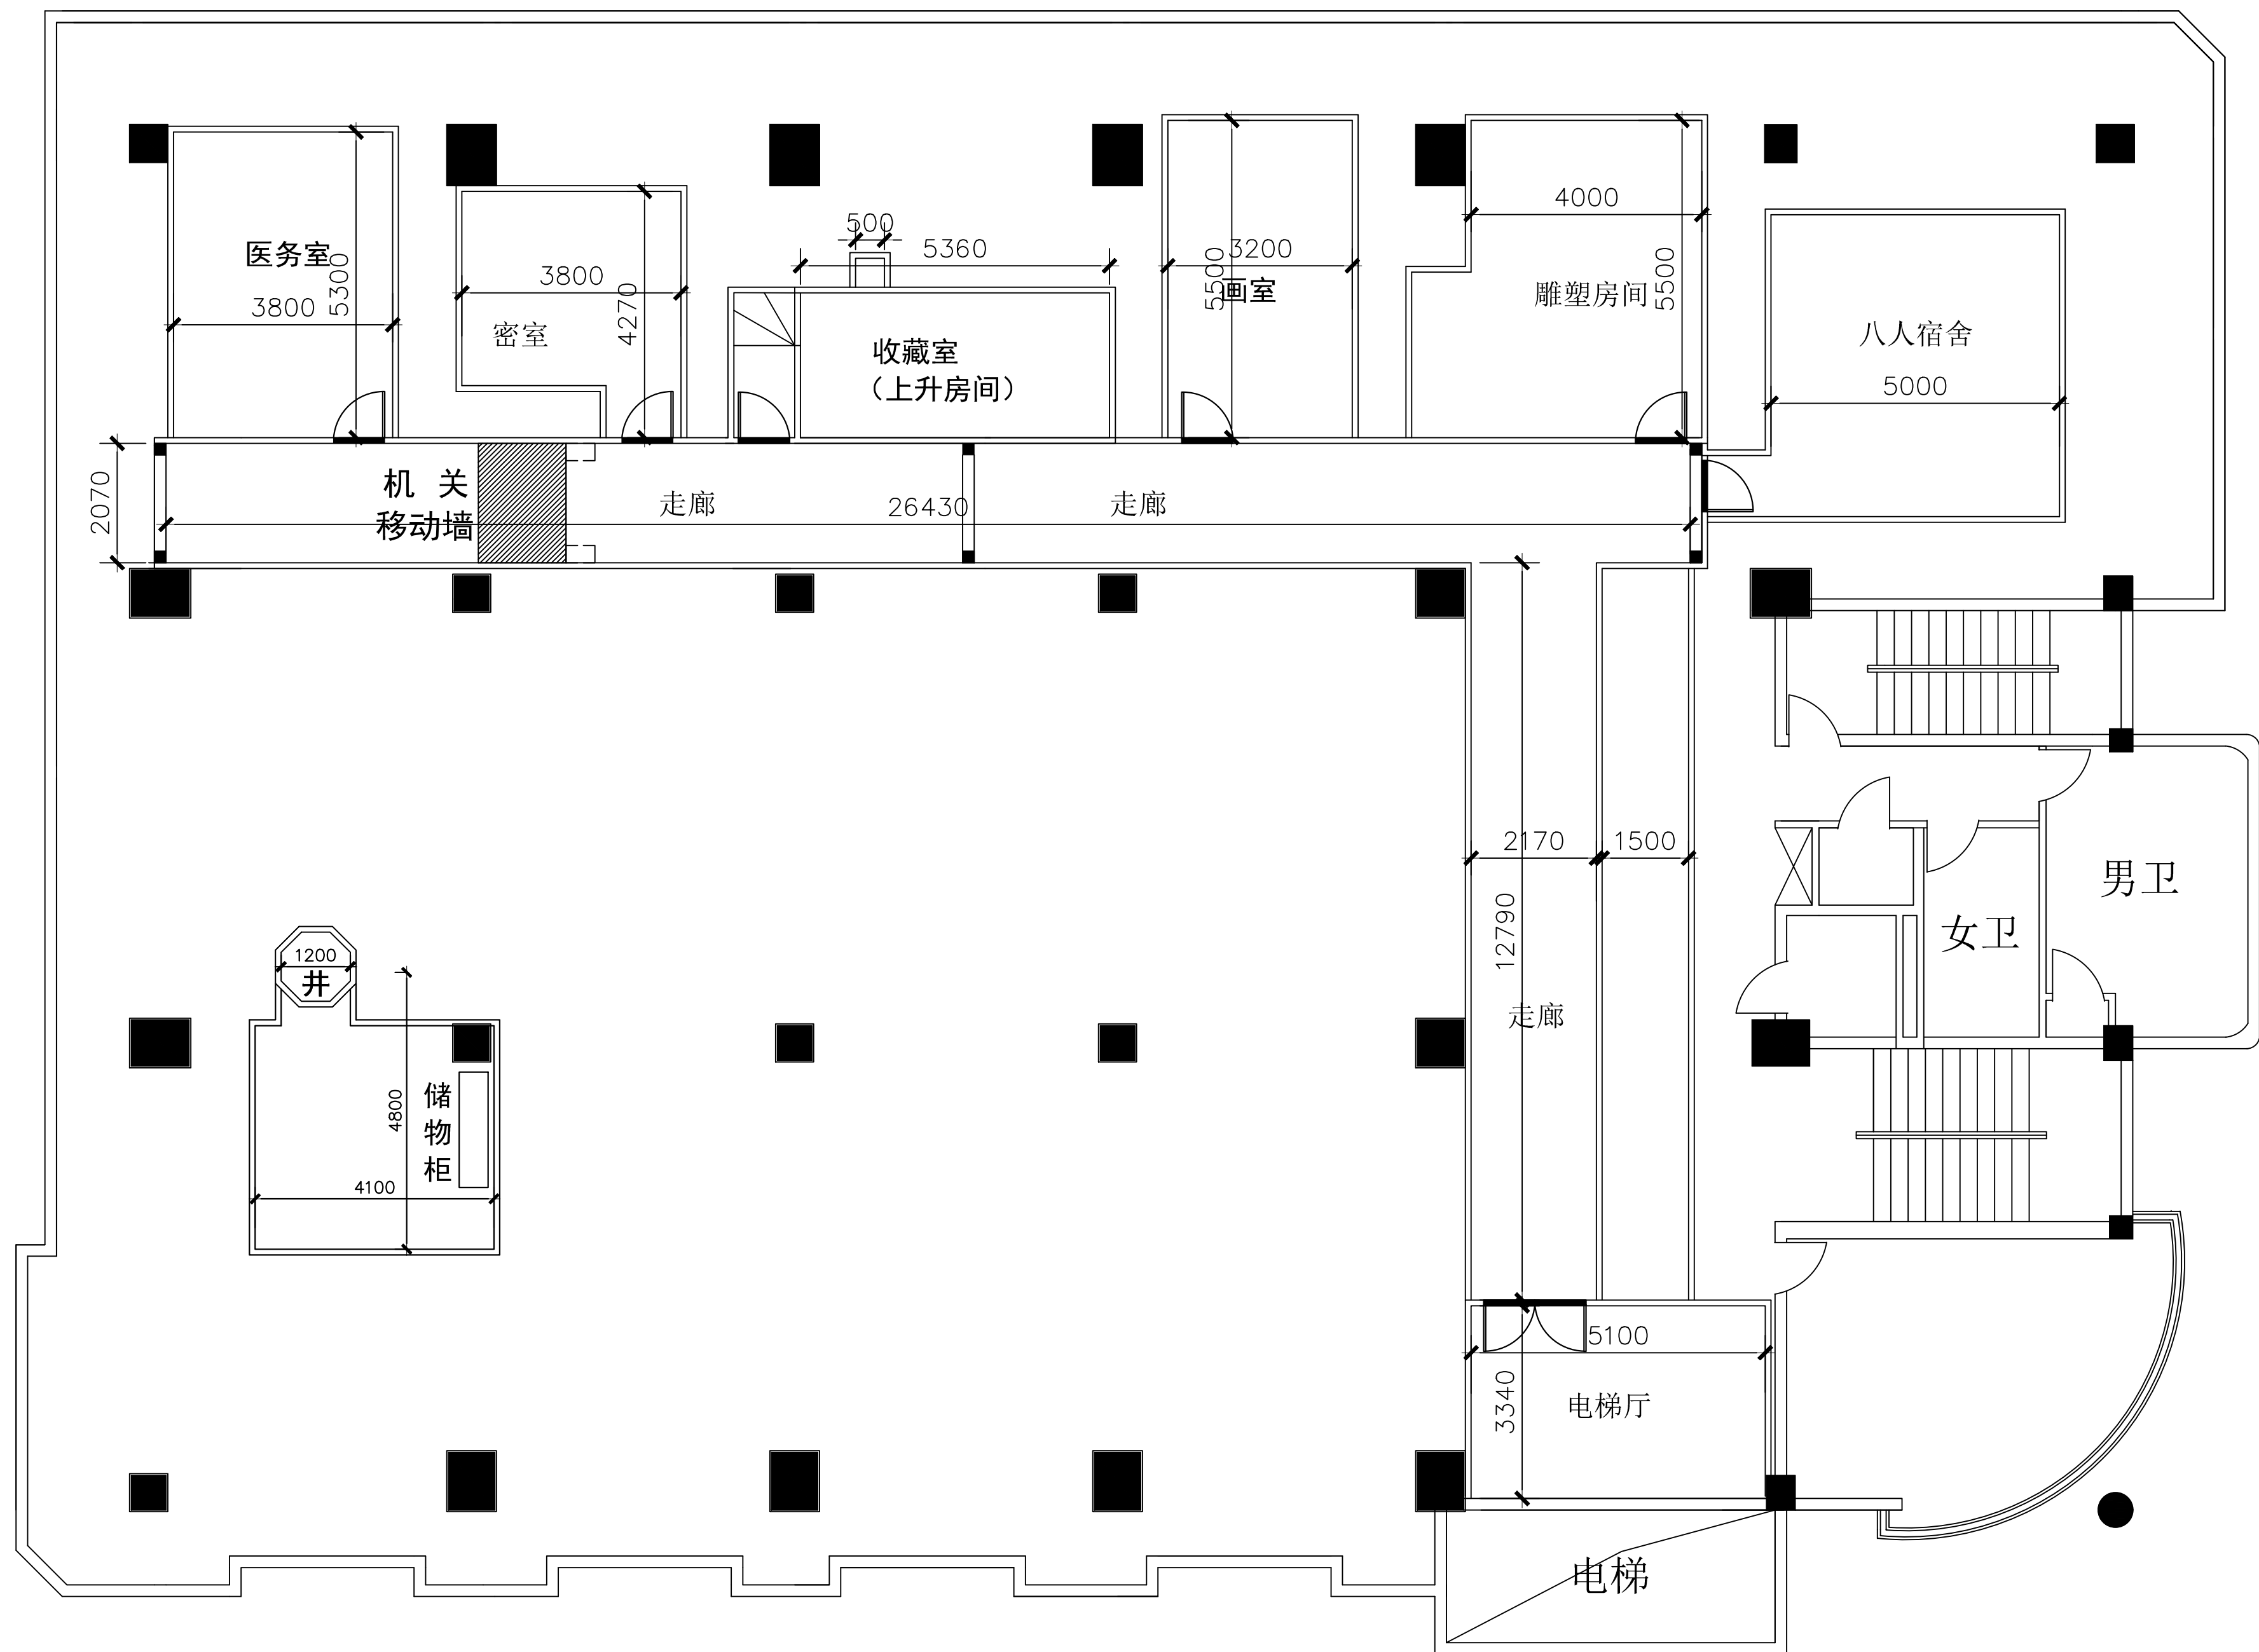


三楼

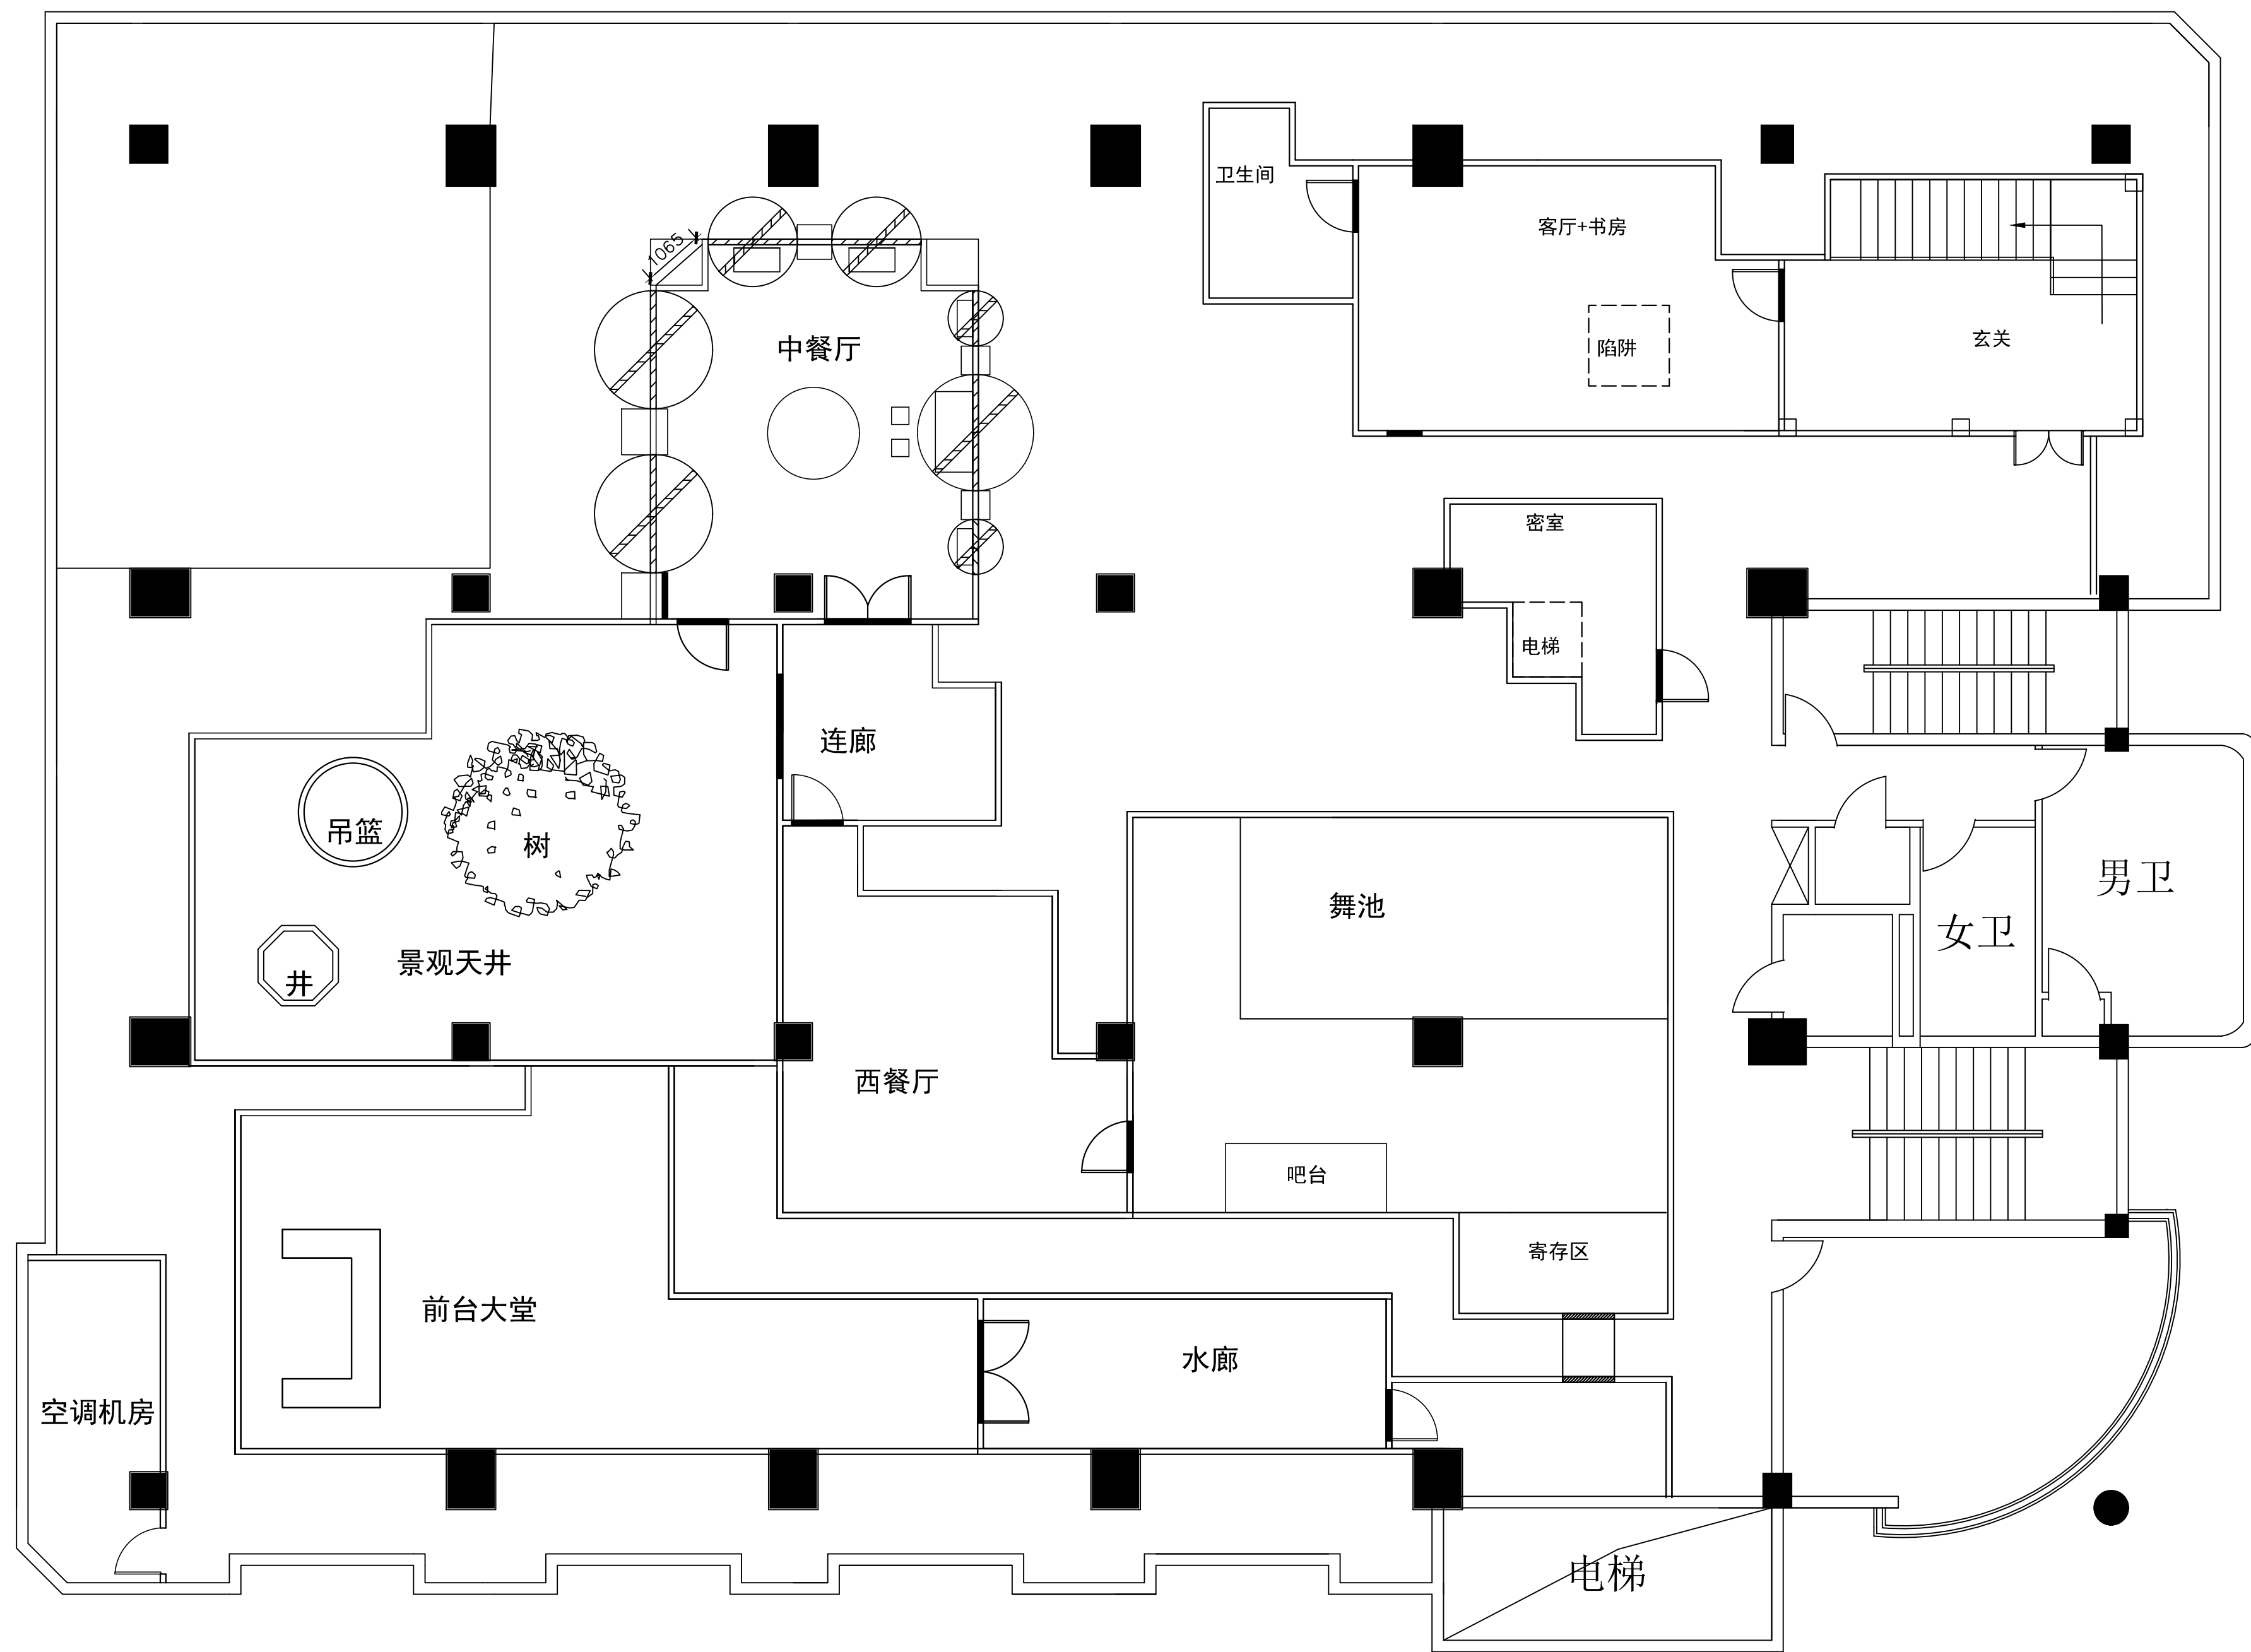


四楼

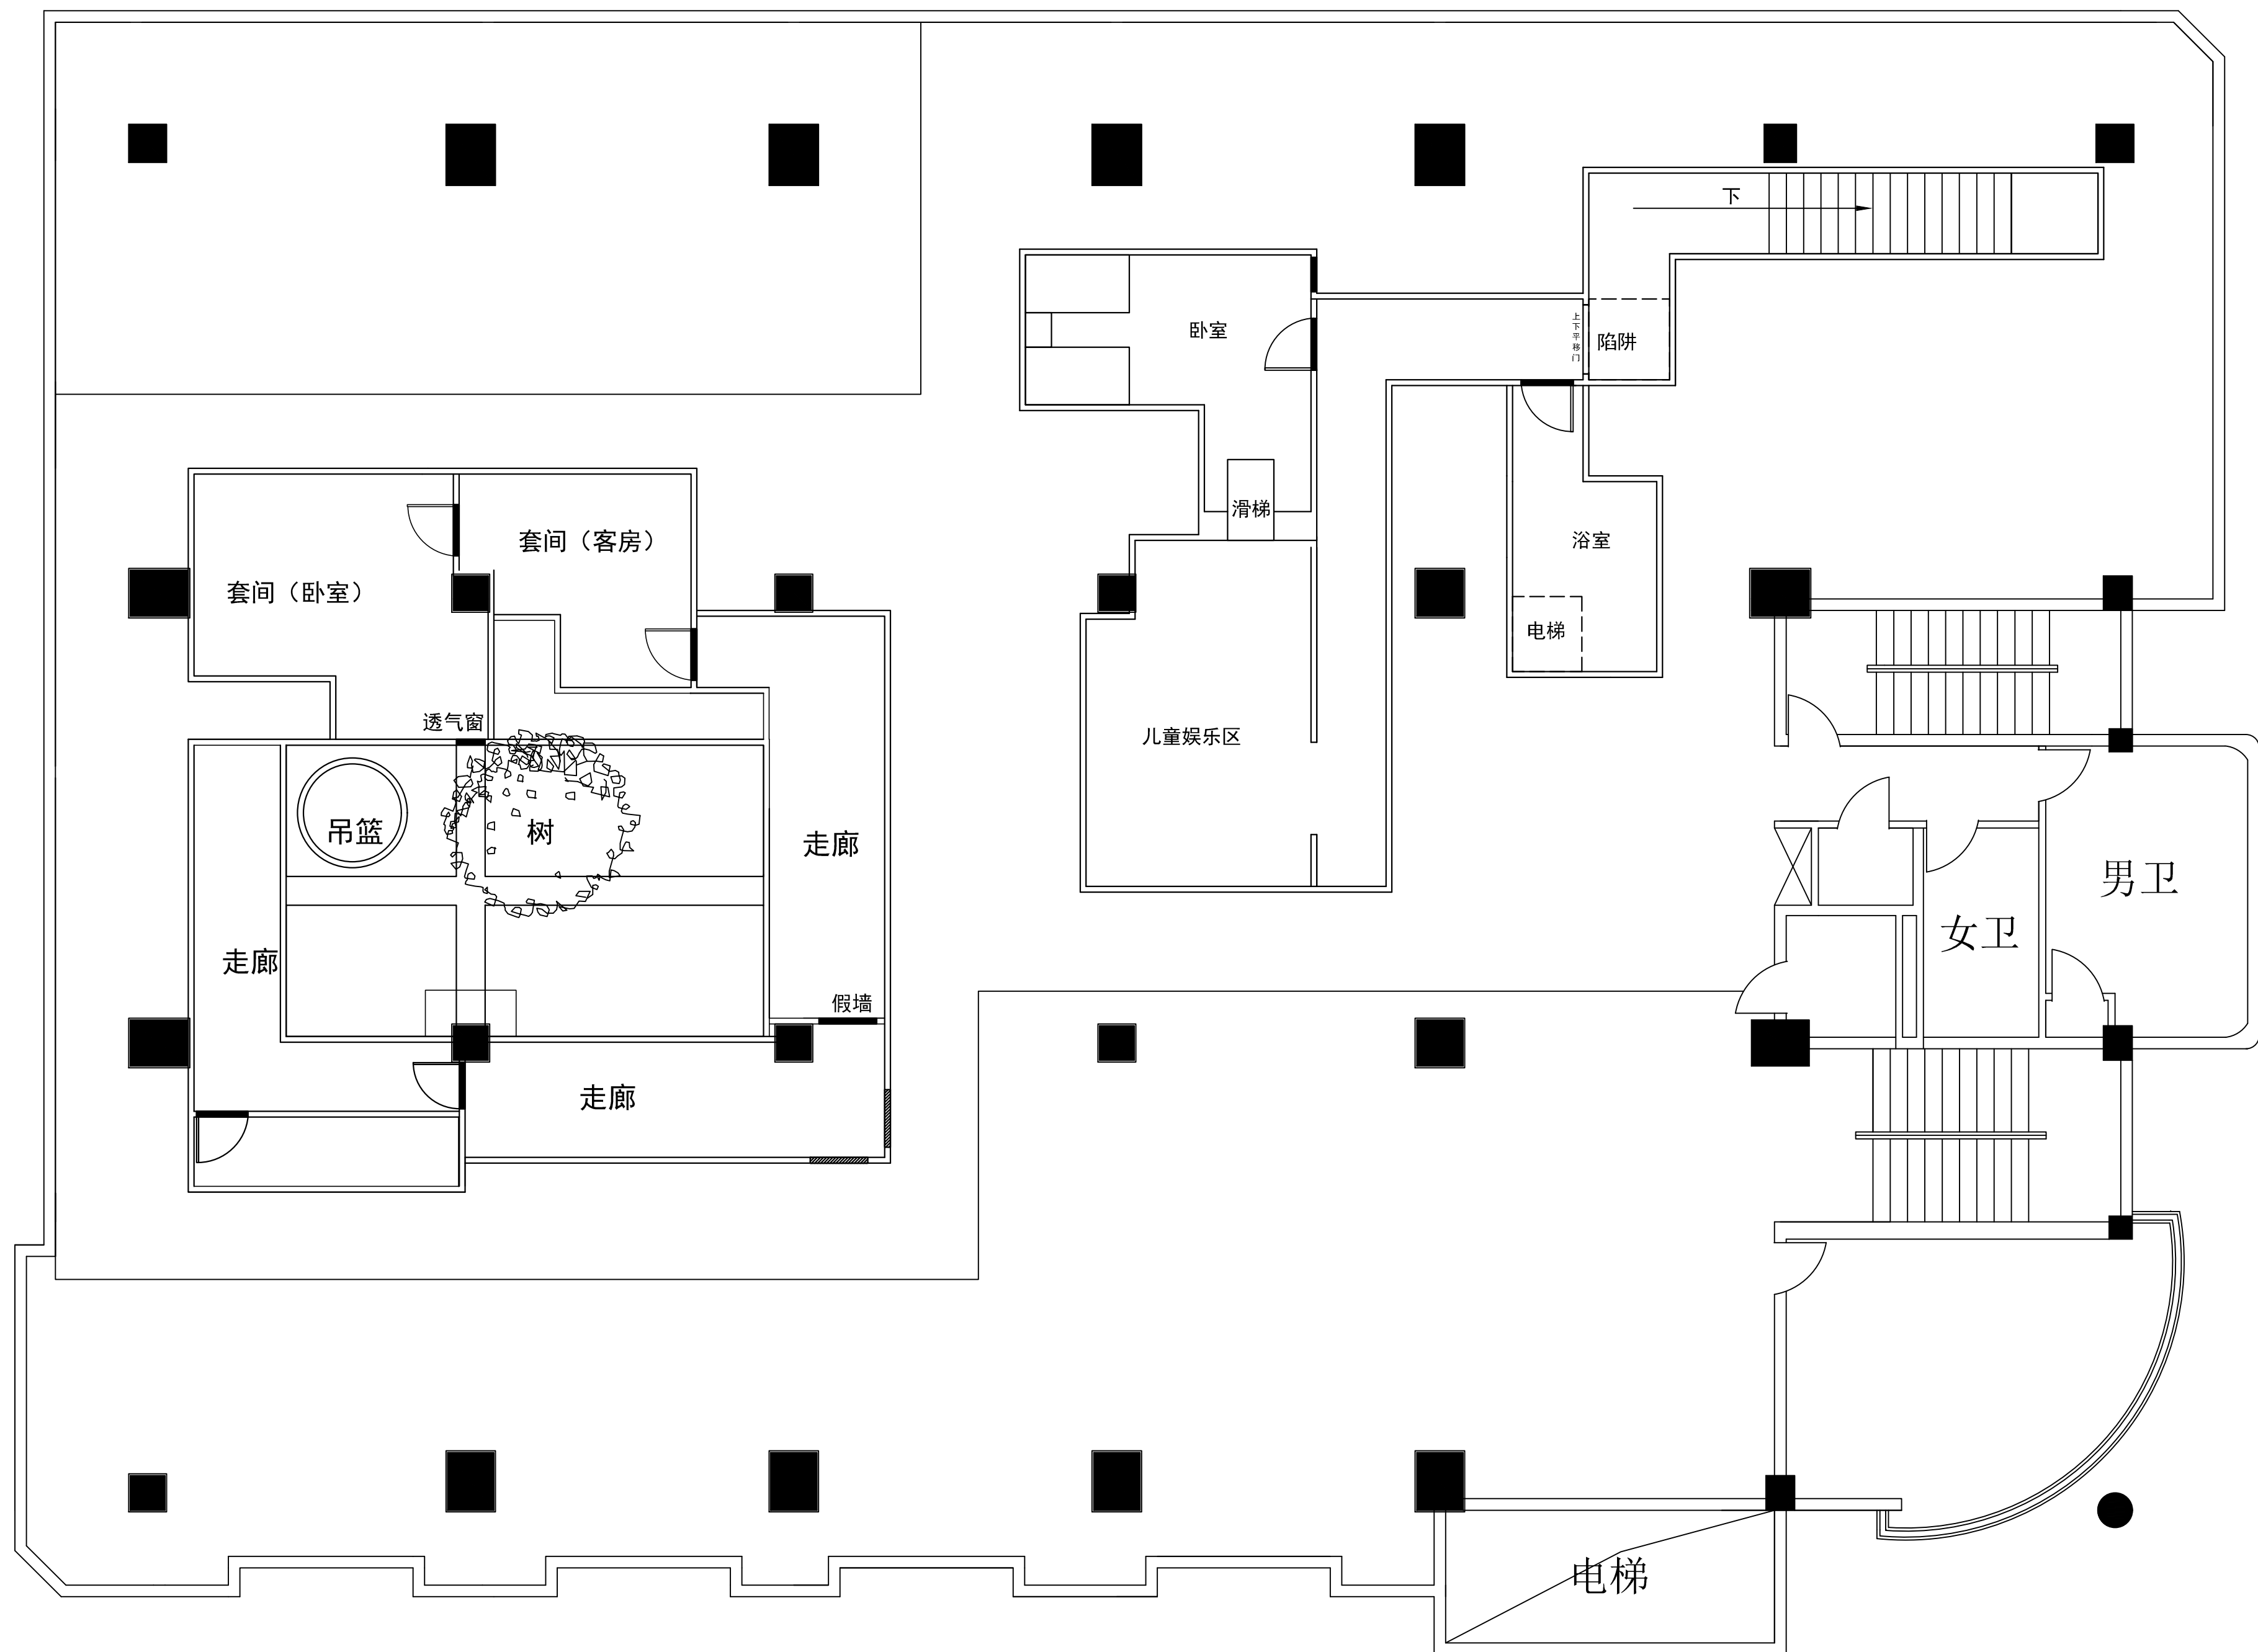


五楼

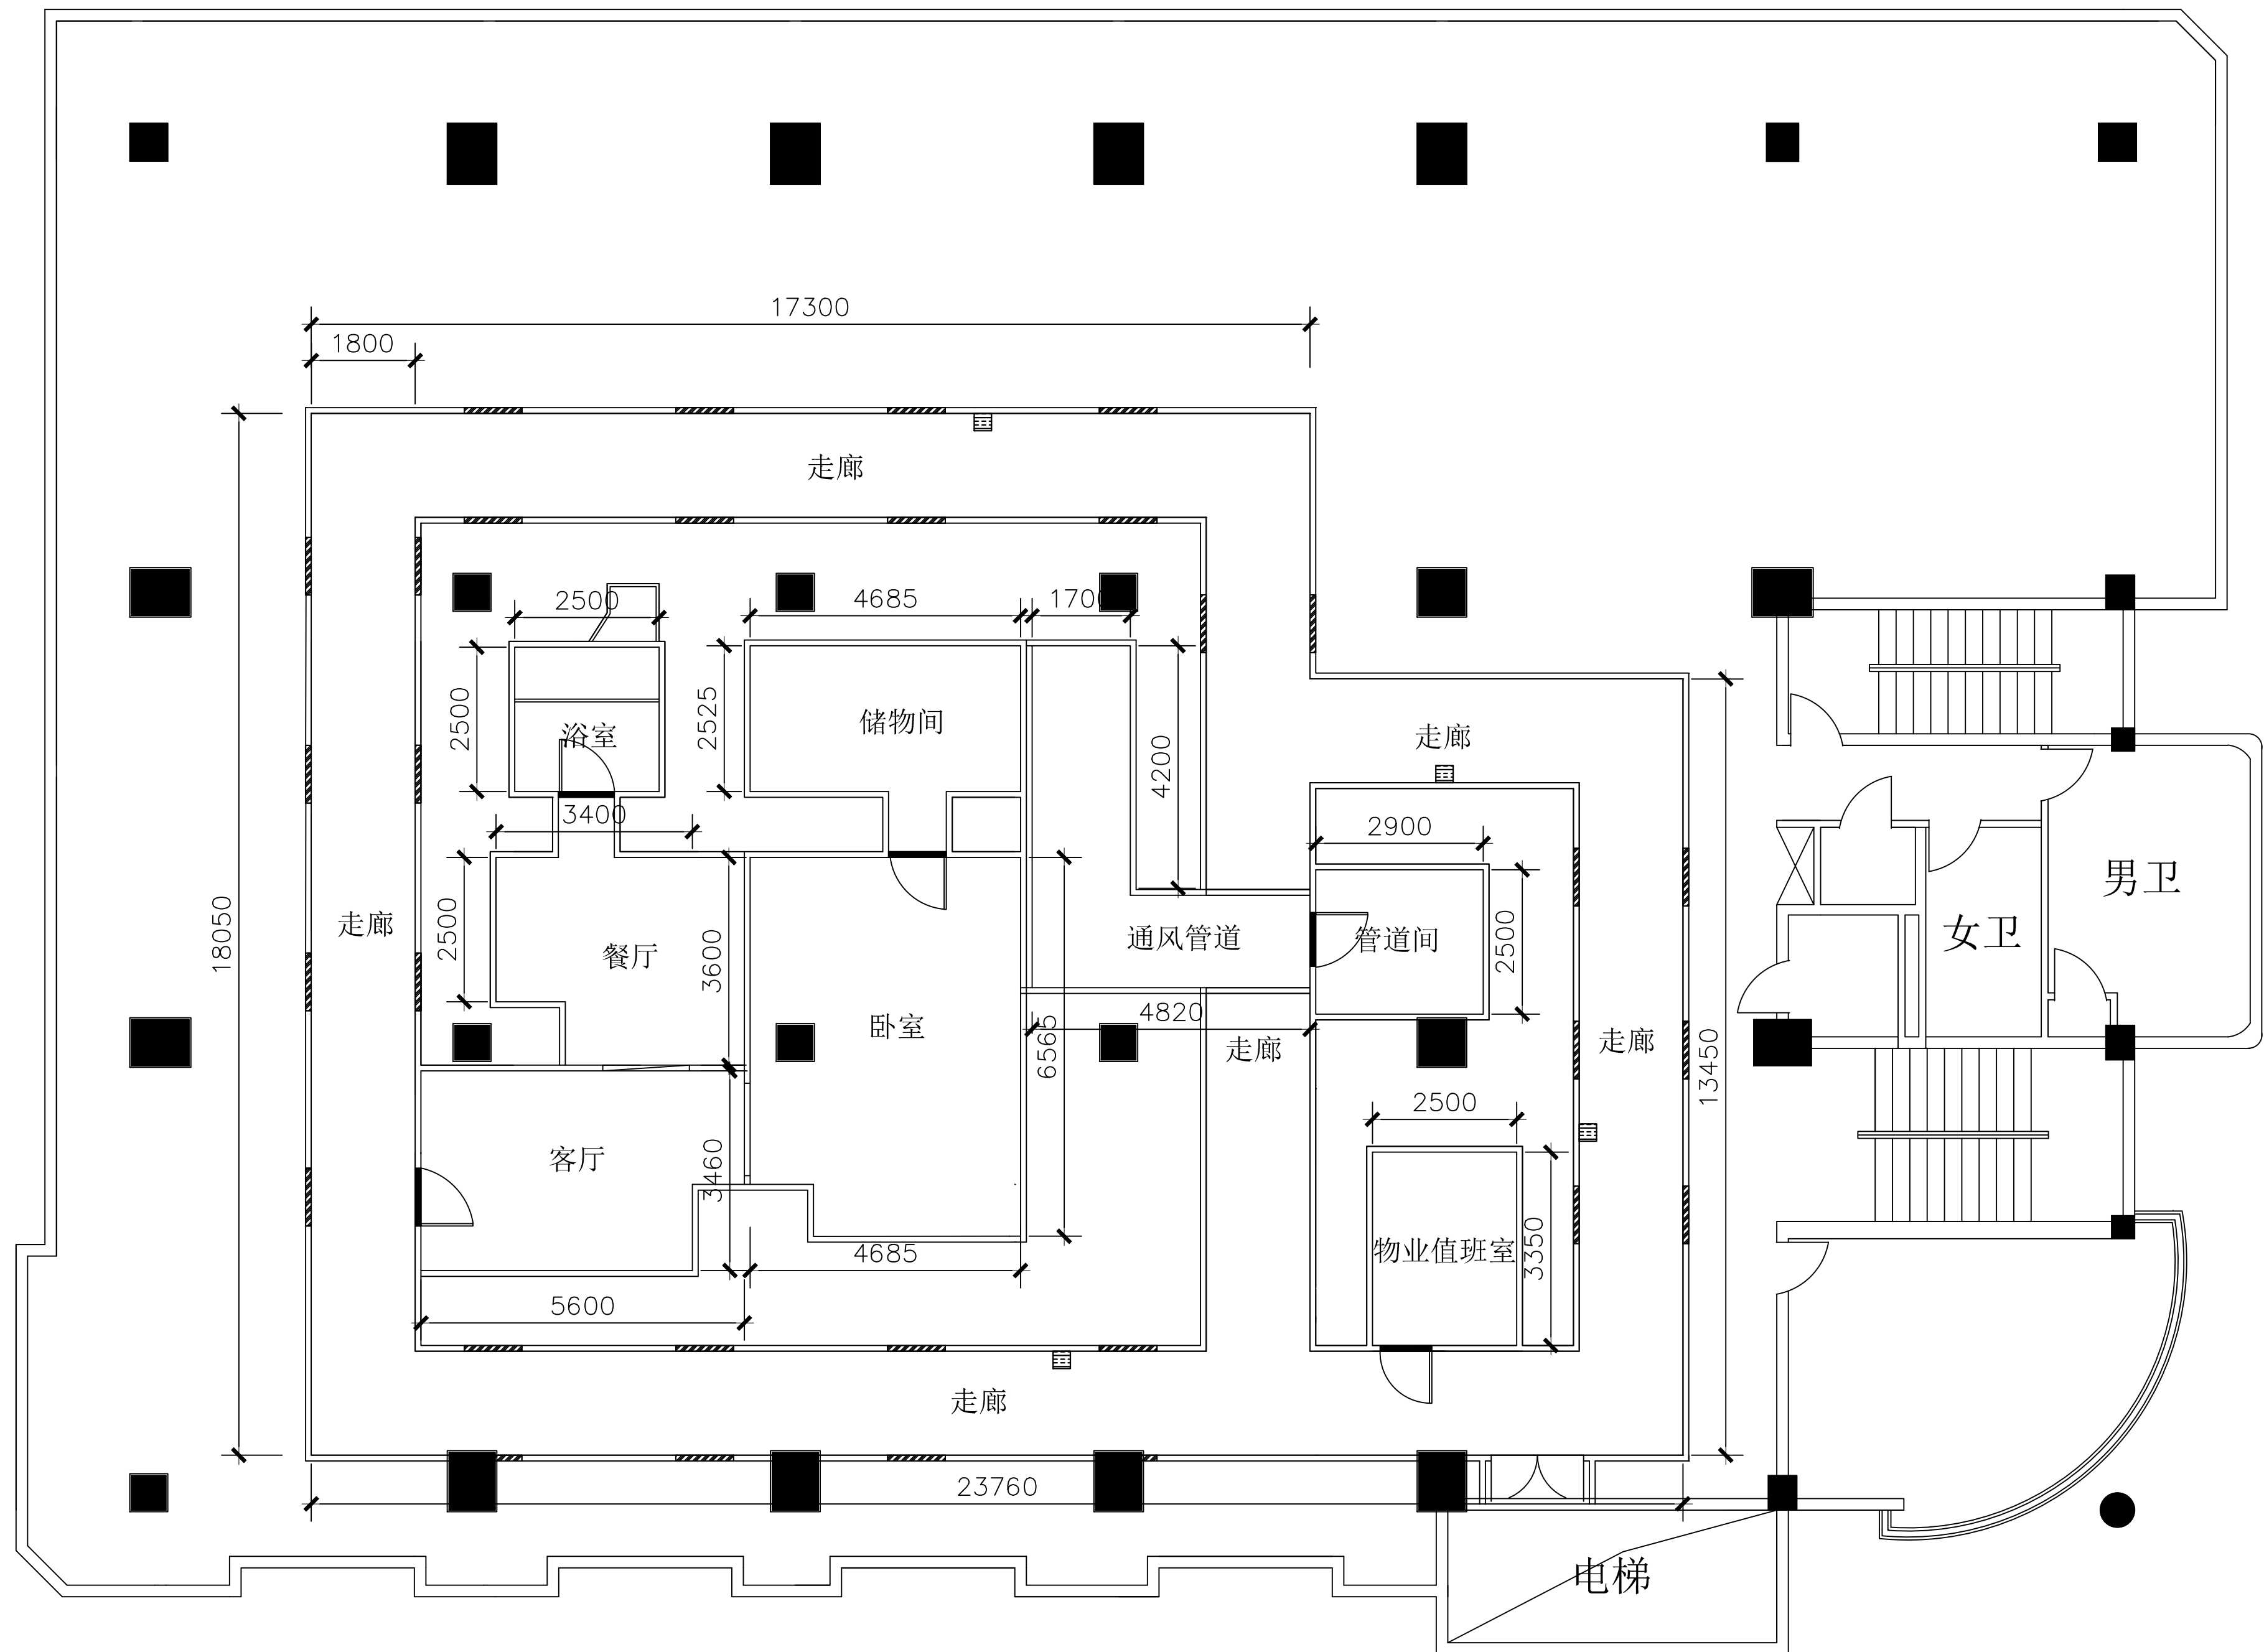


六楼

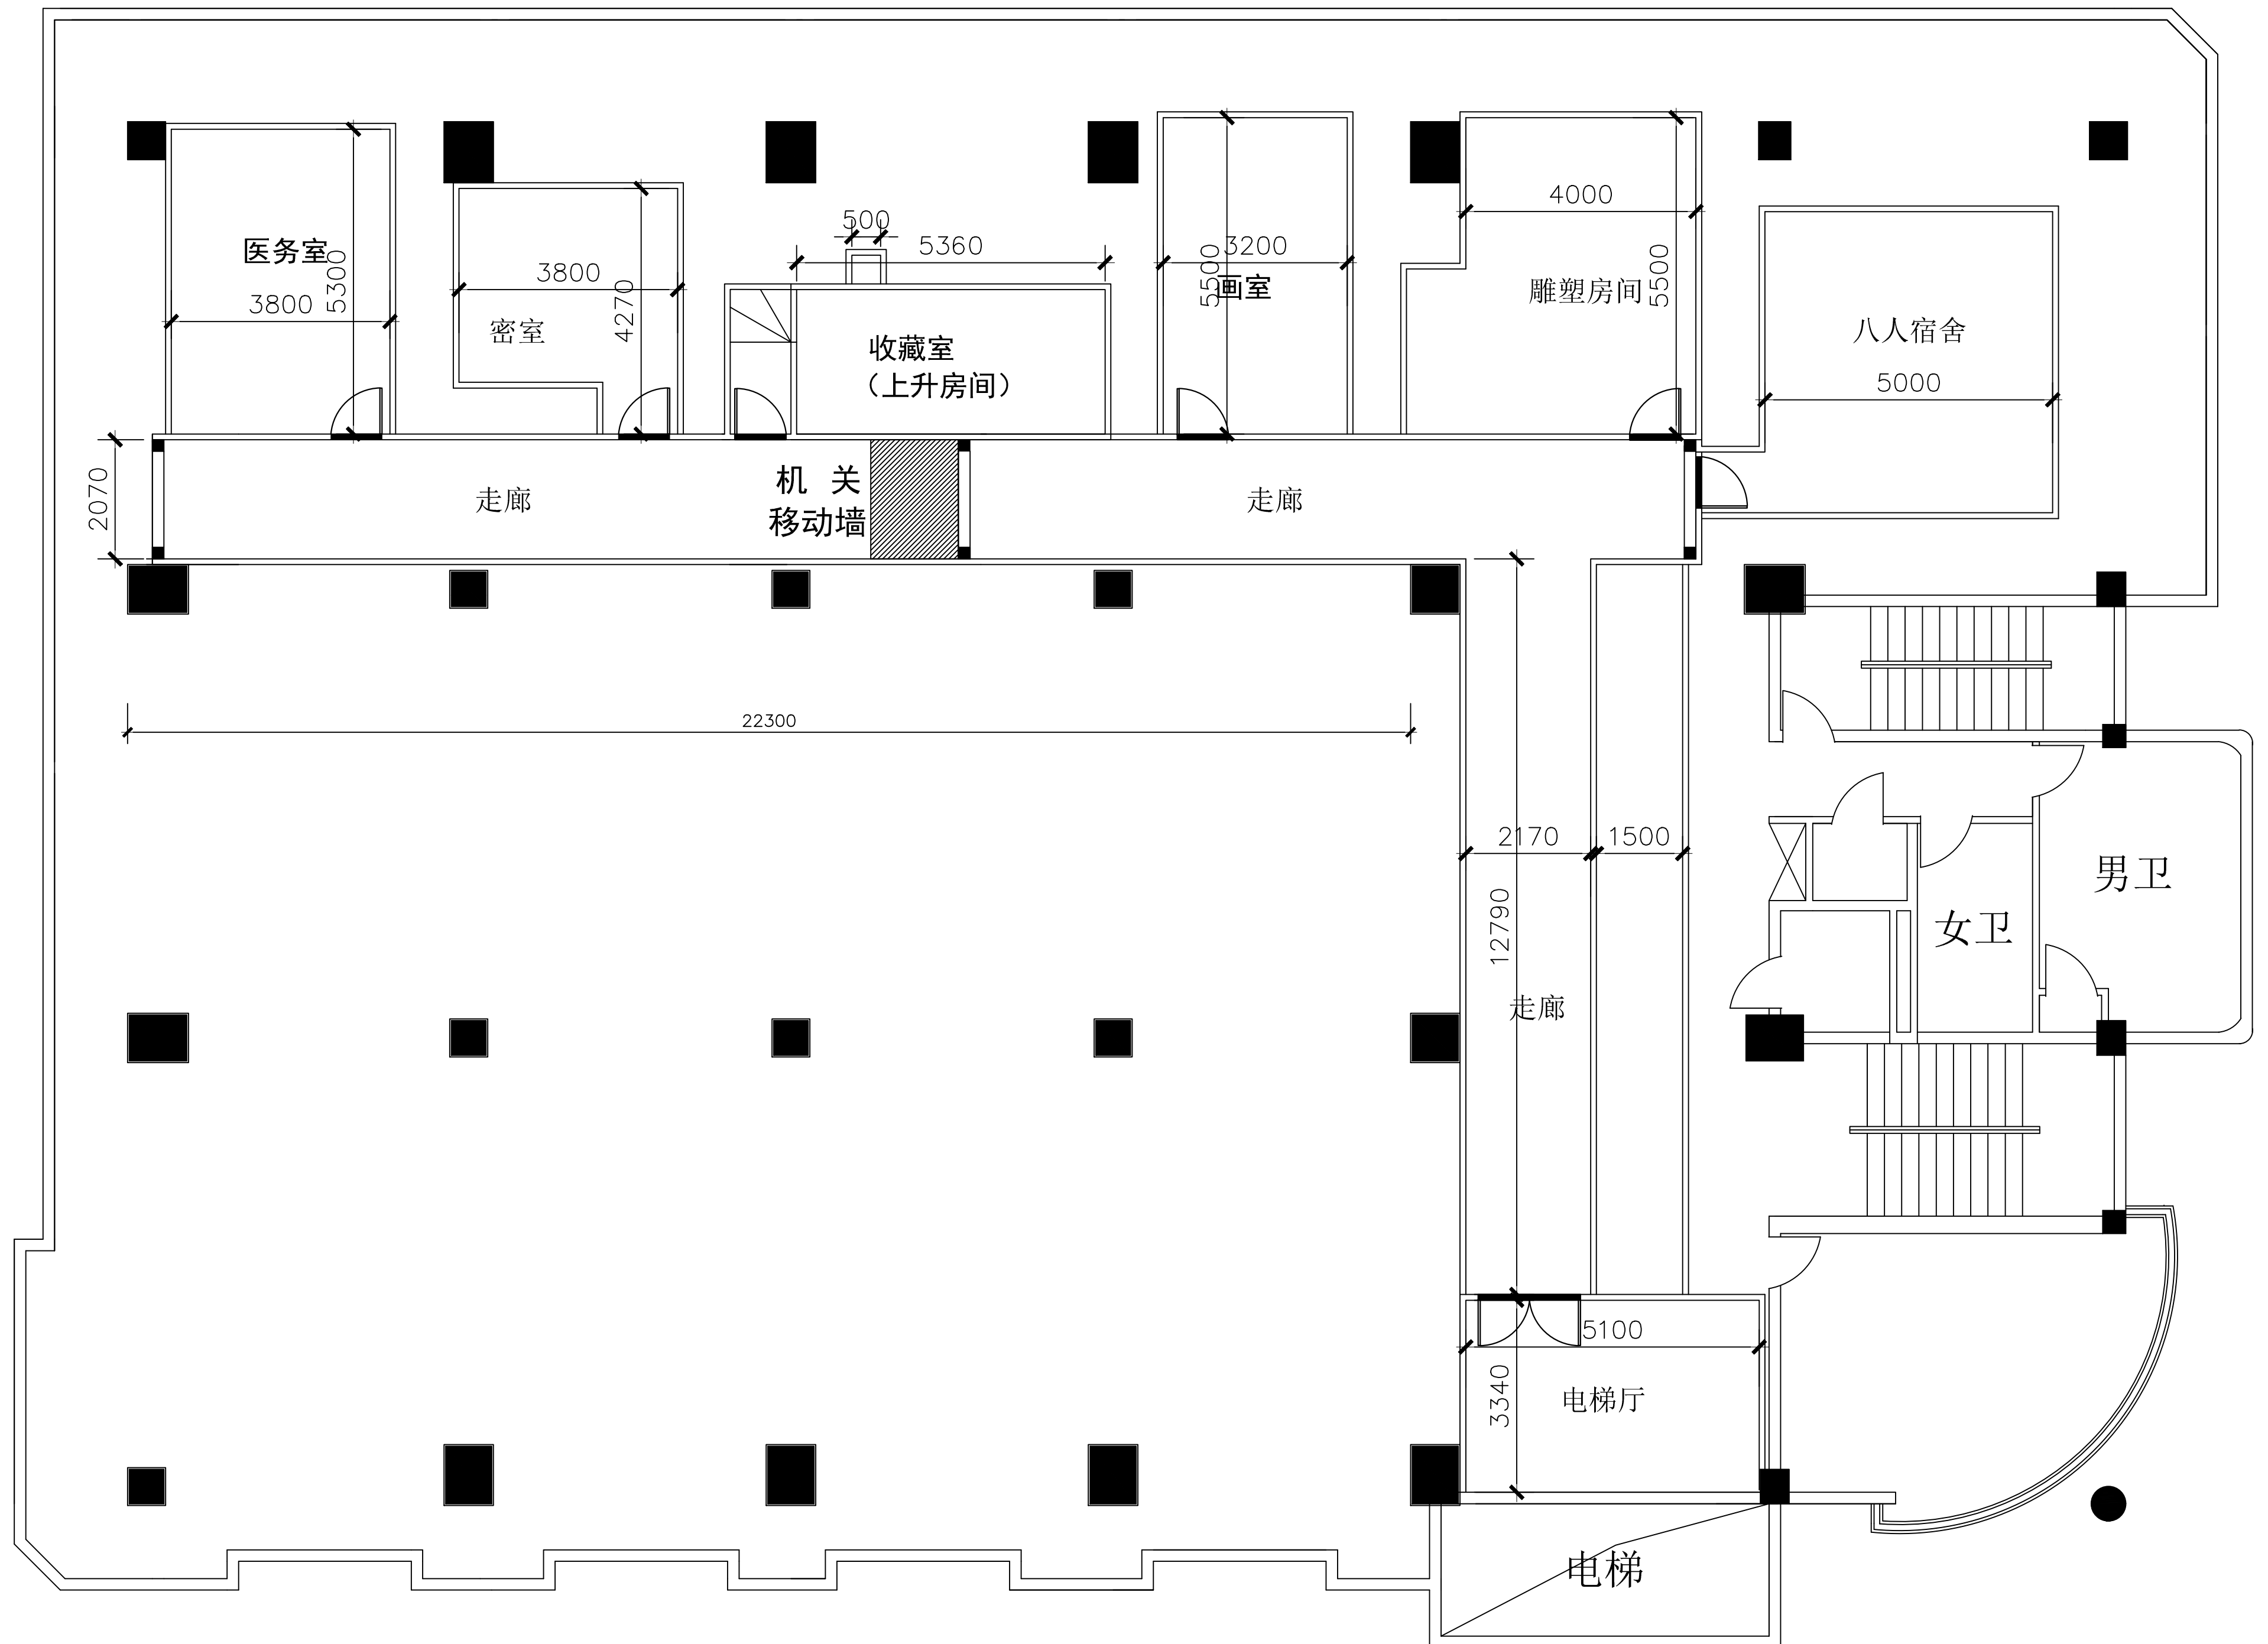


七楼

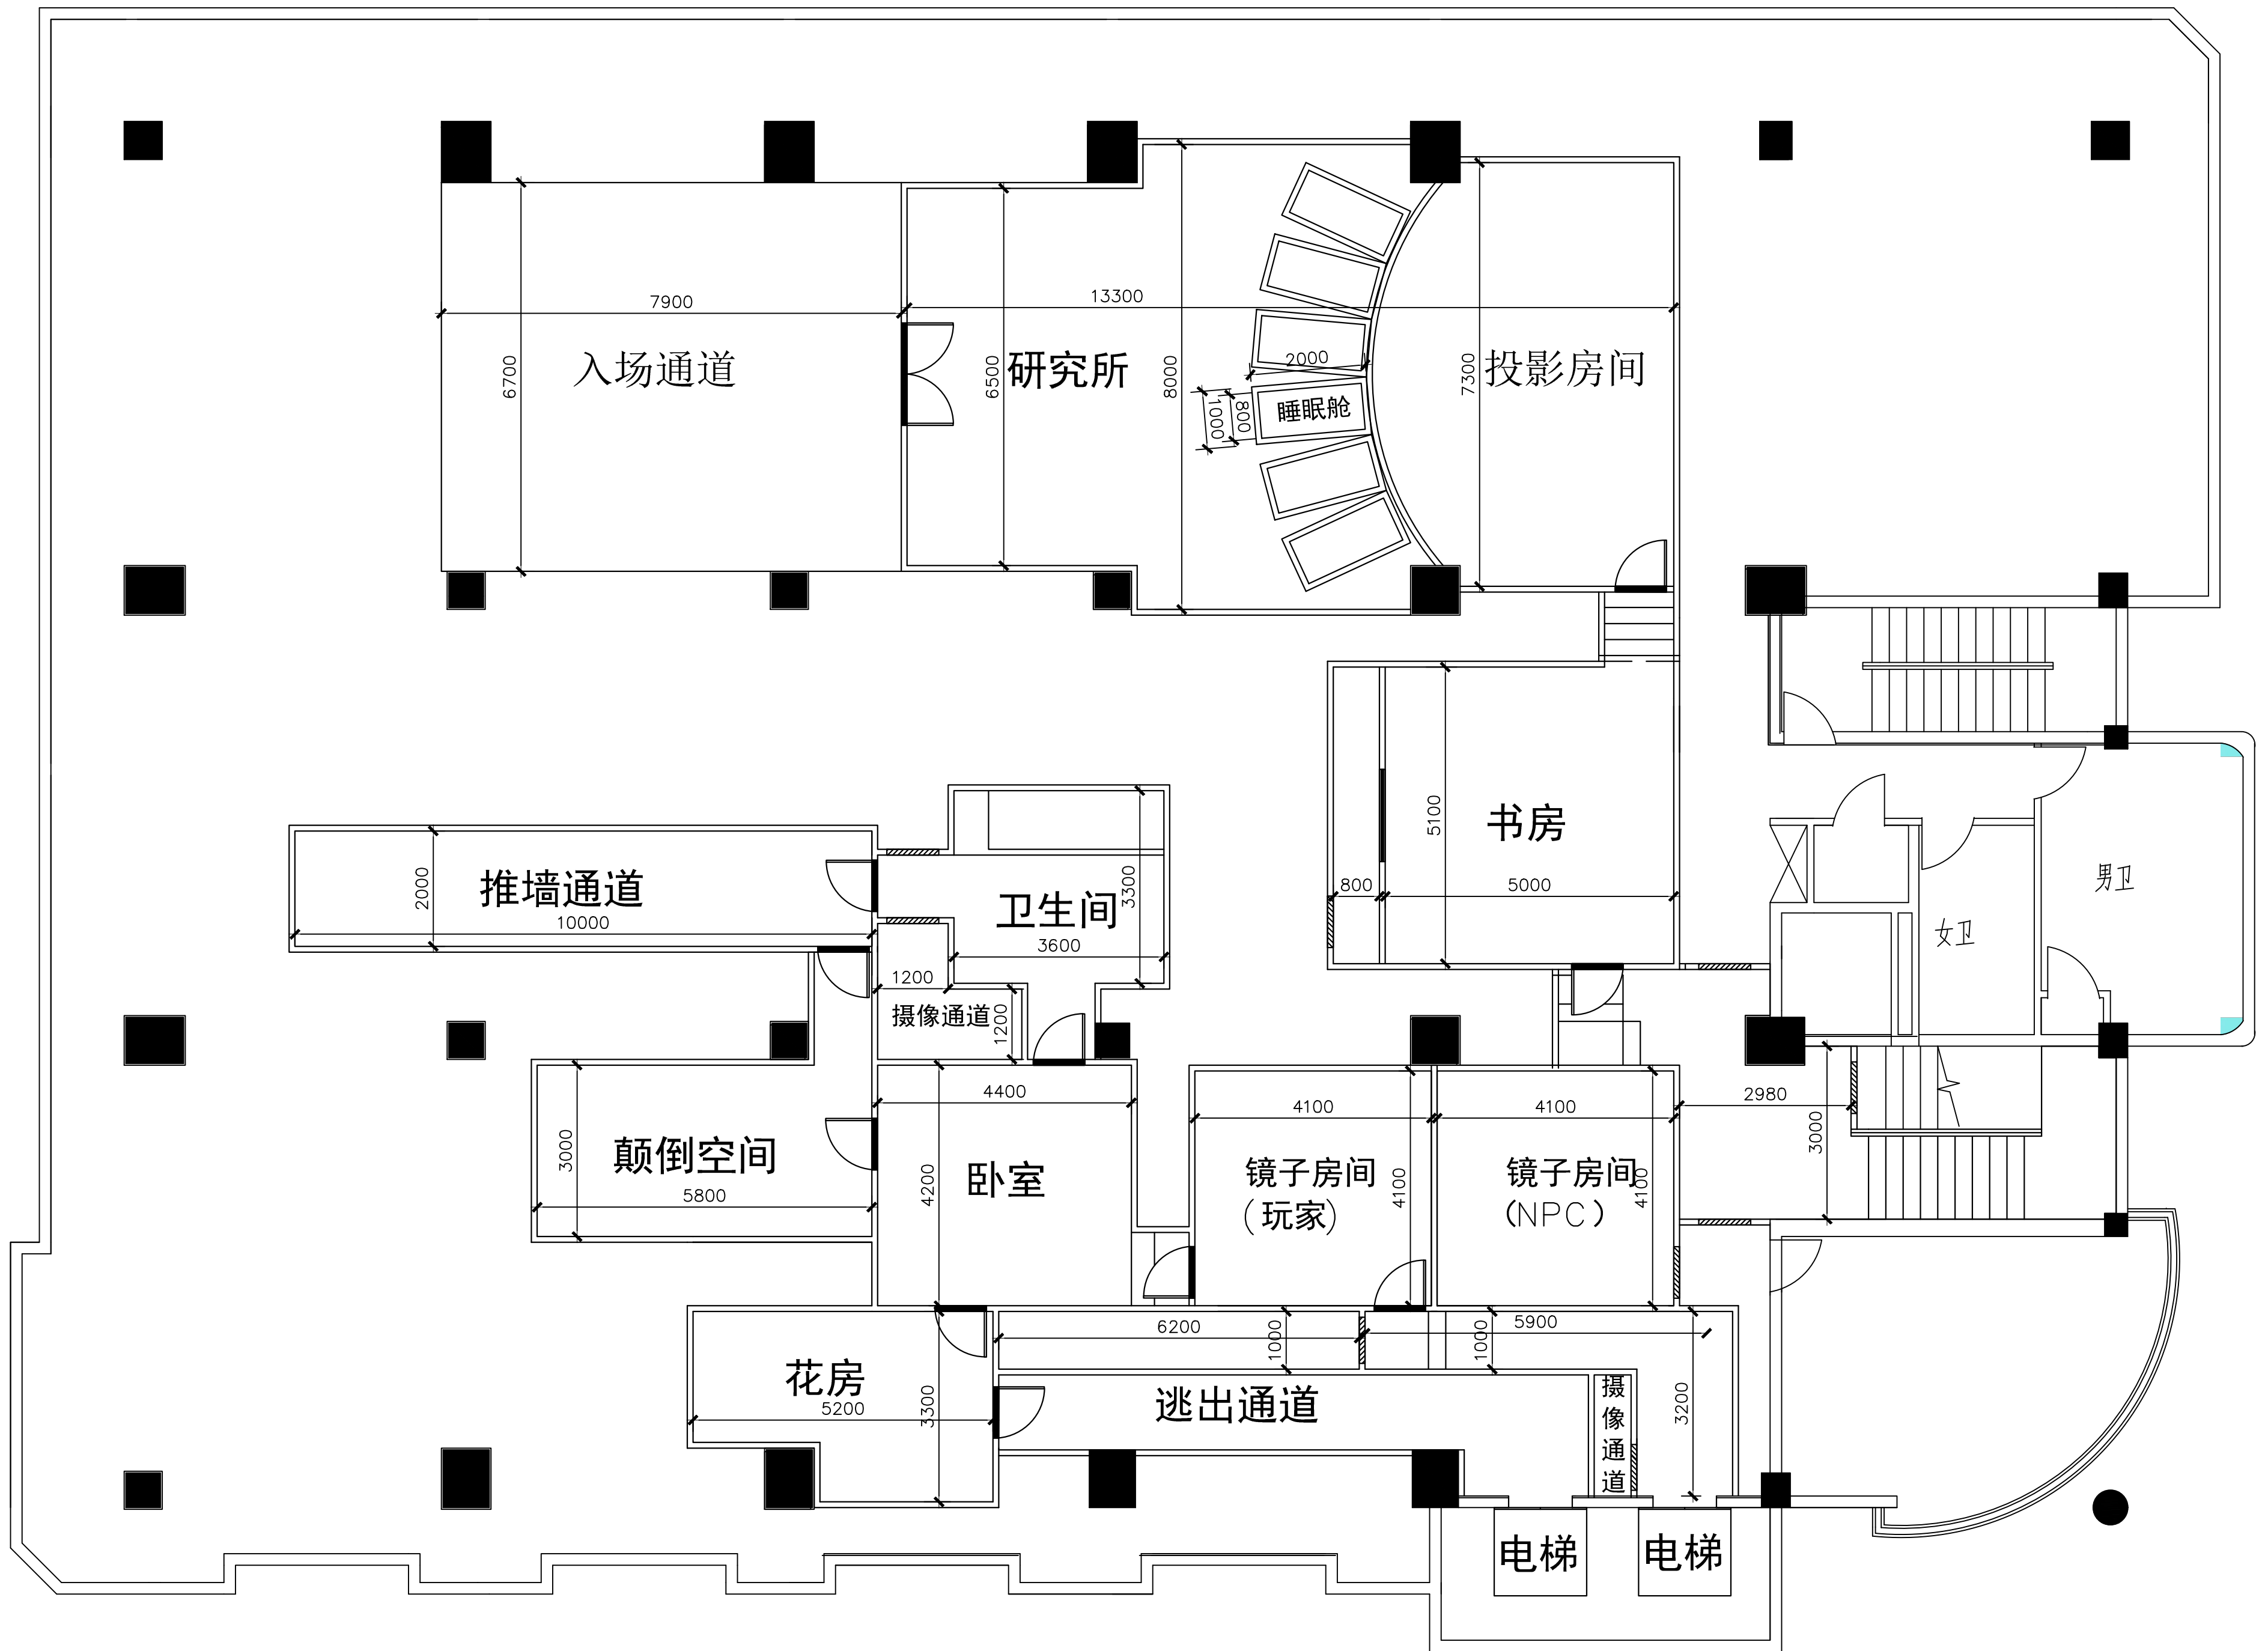


八楼

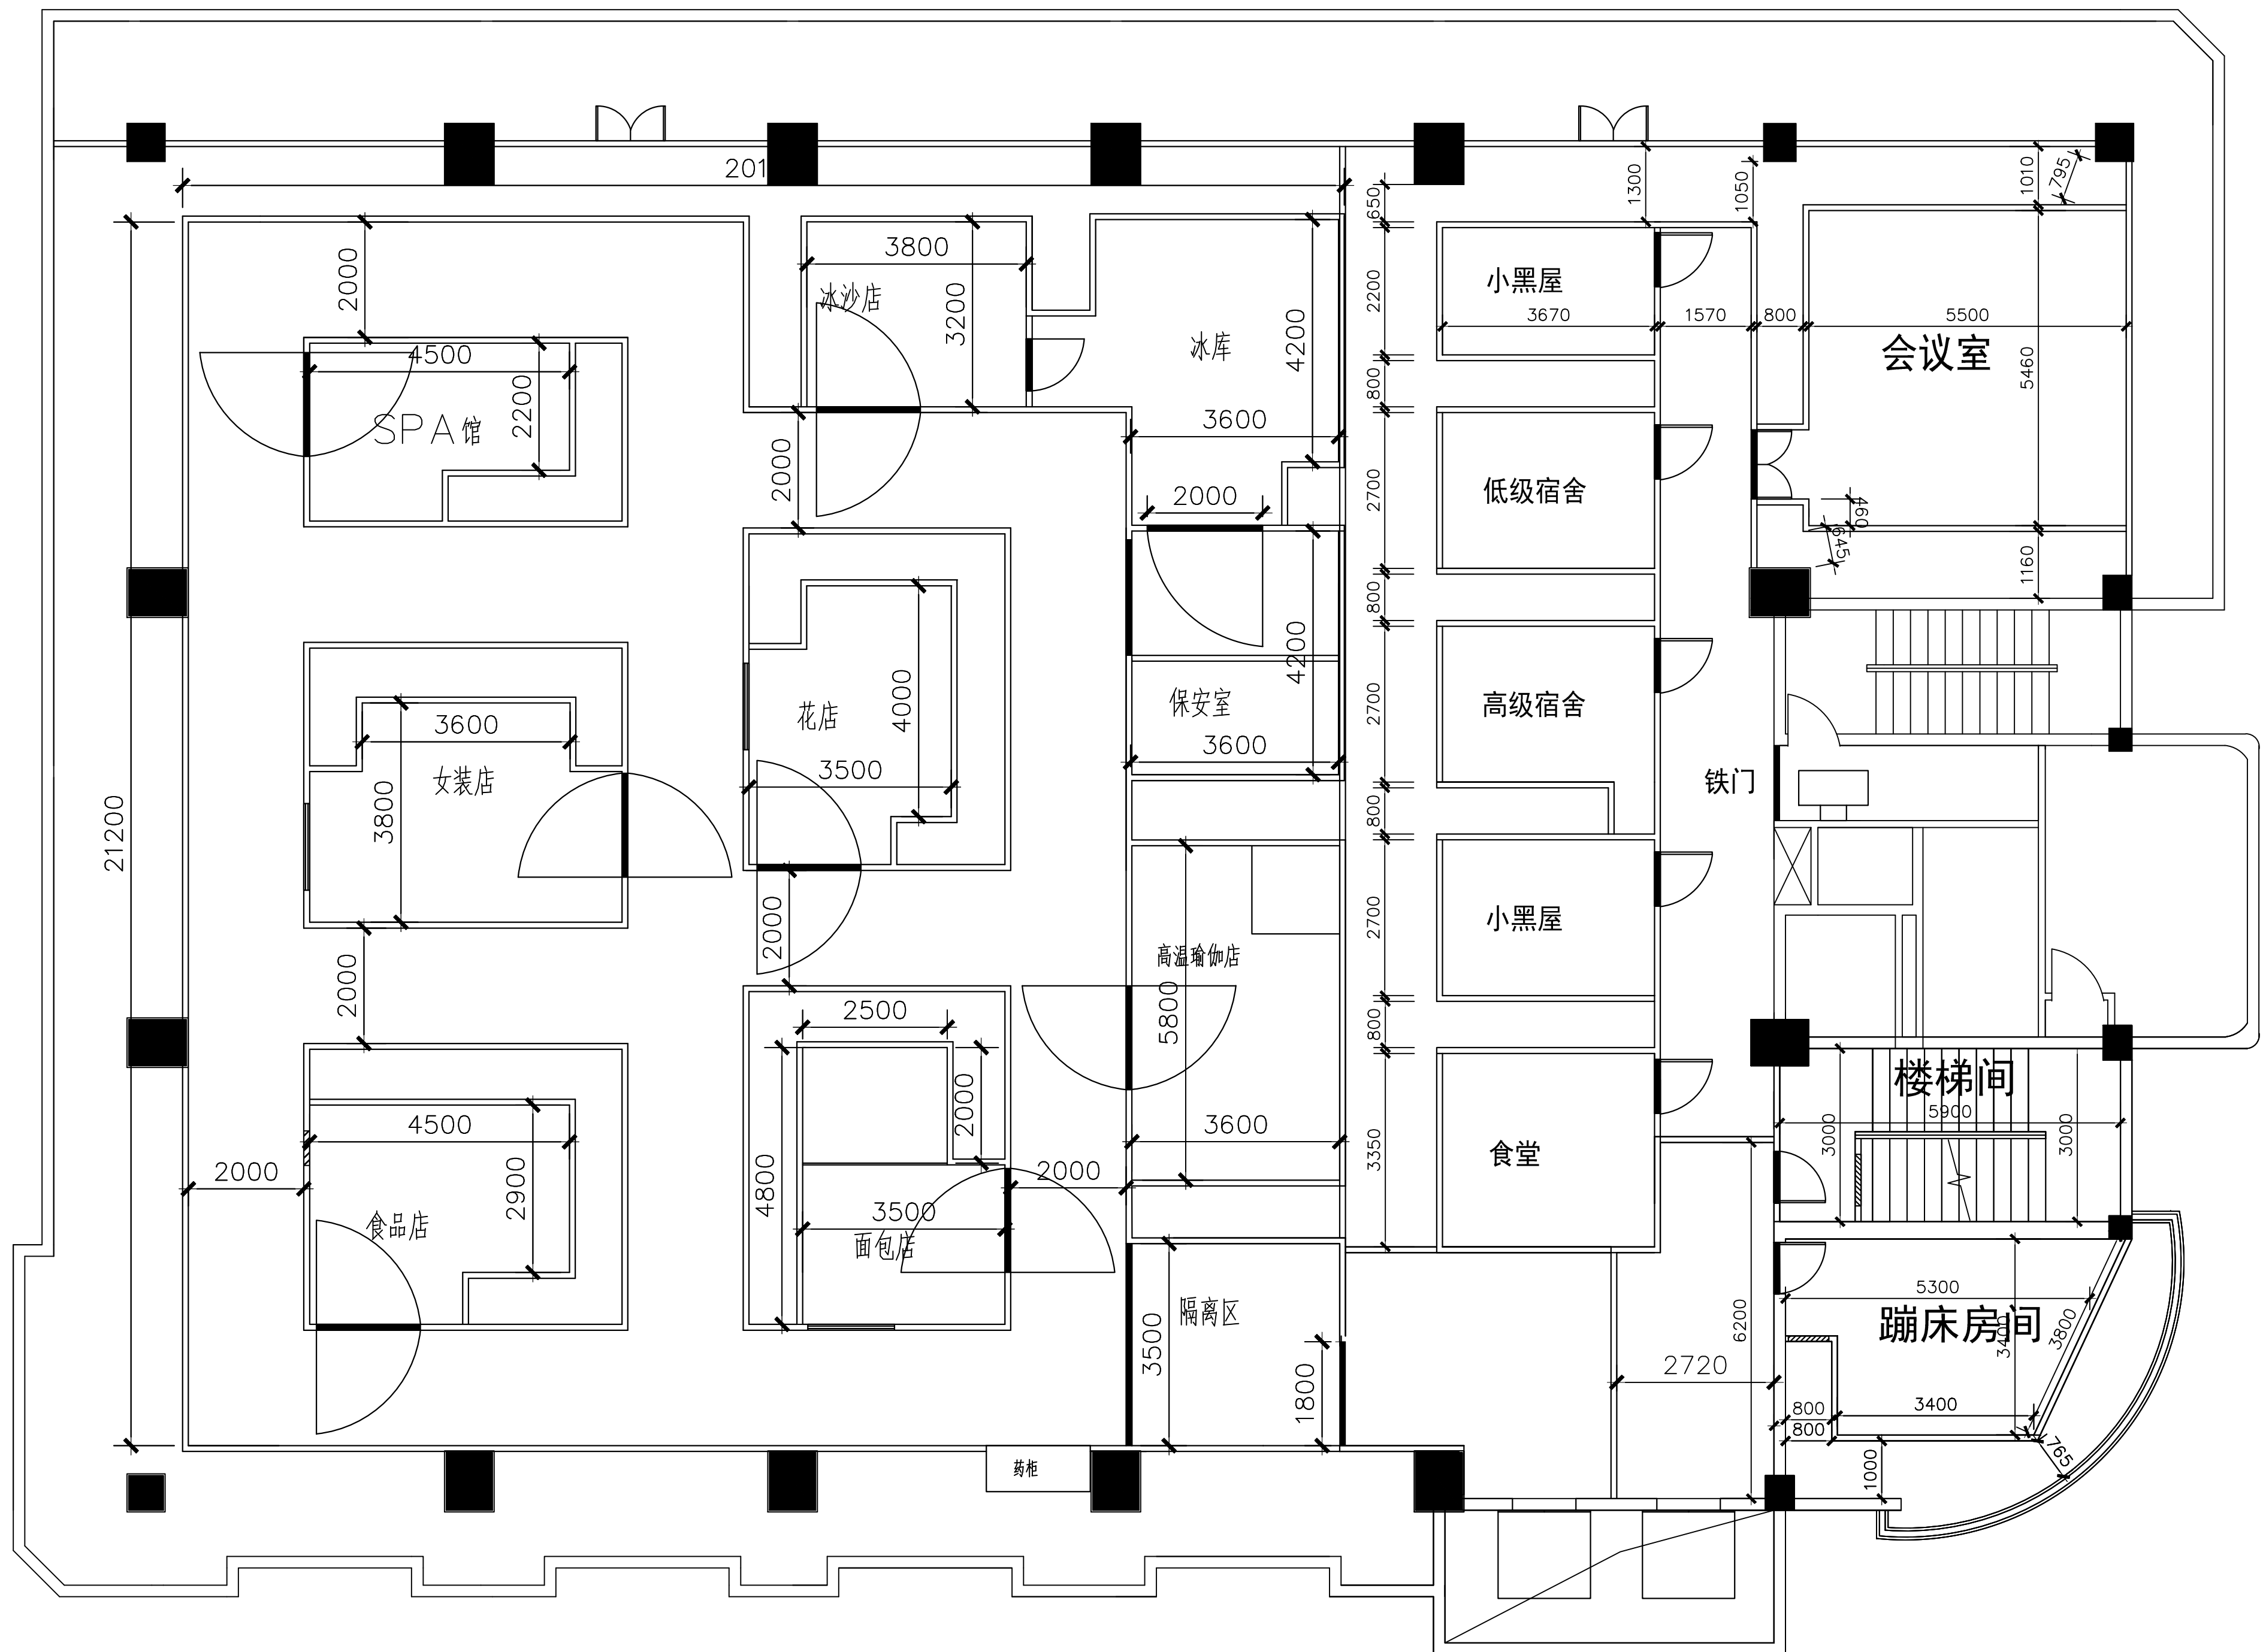

九楼

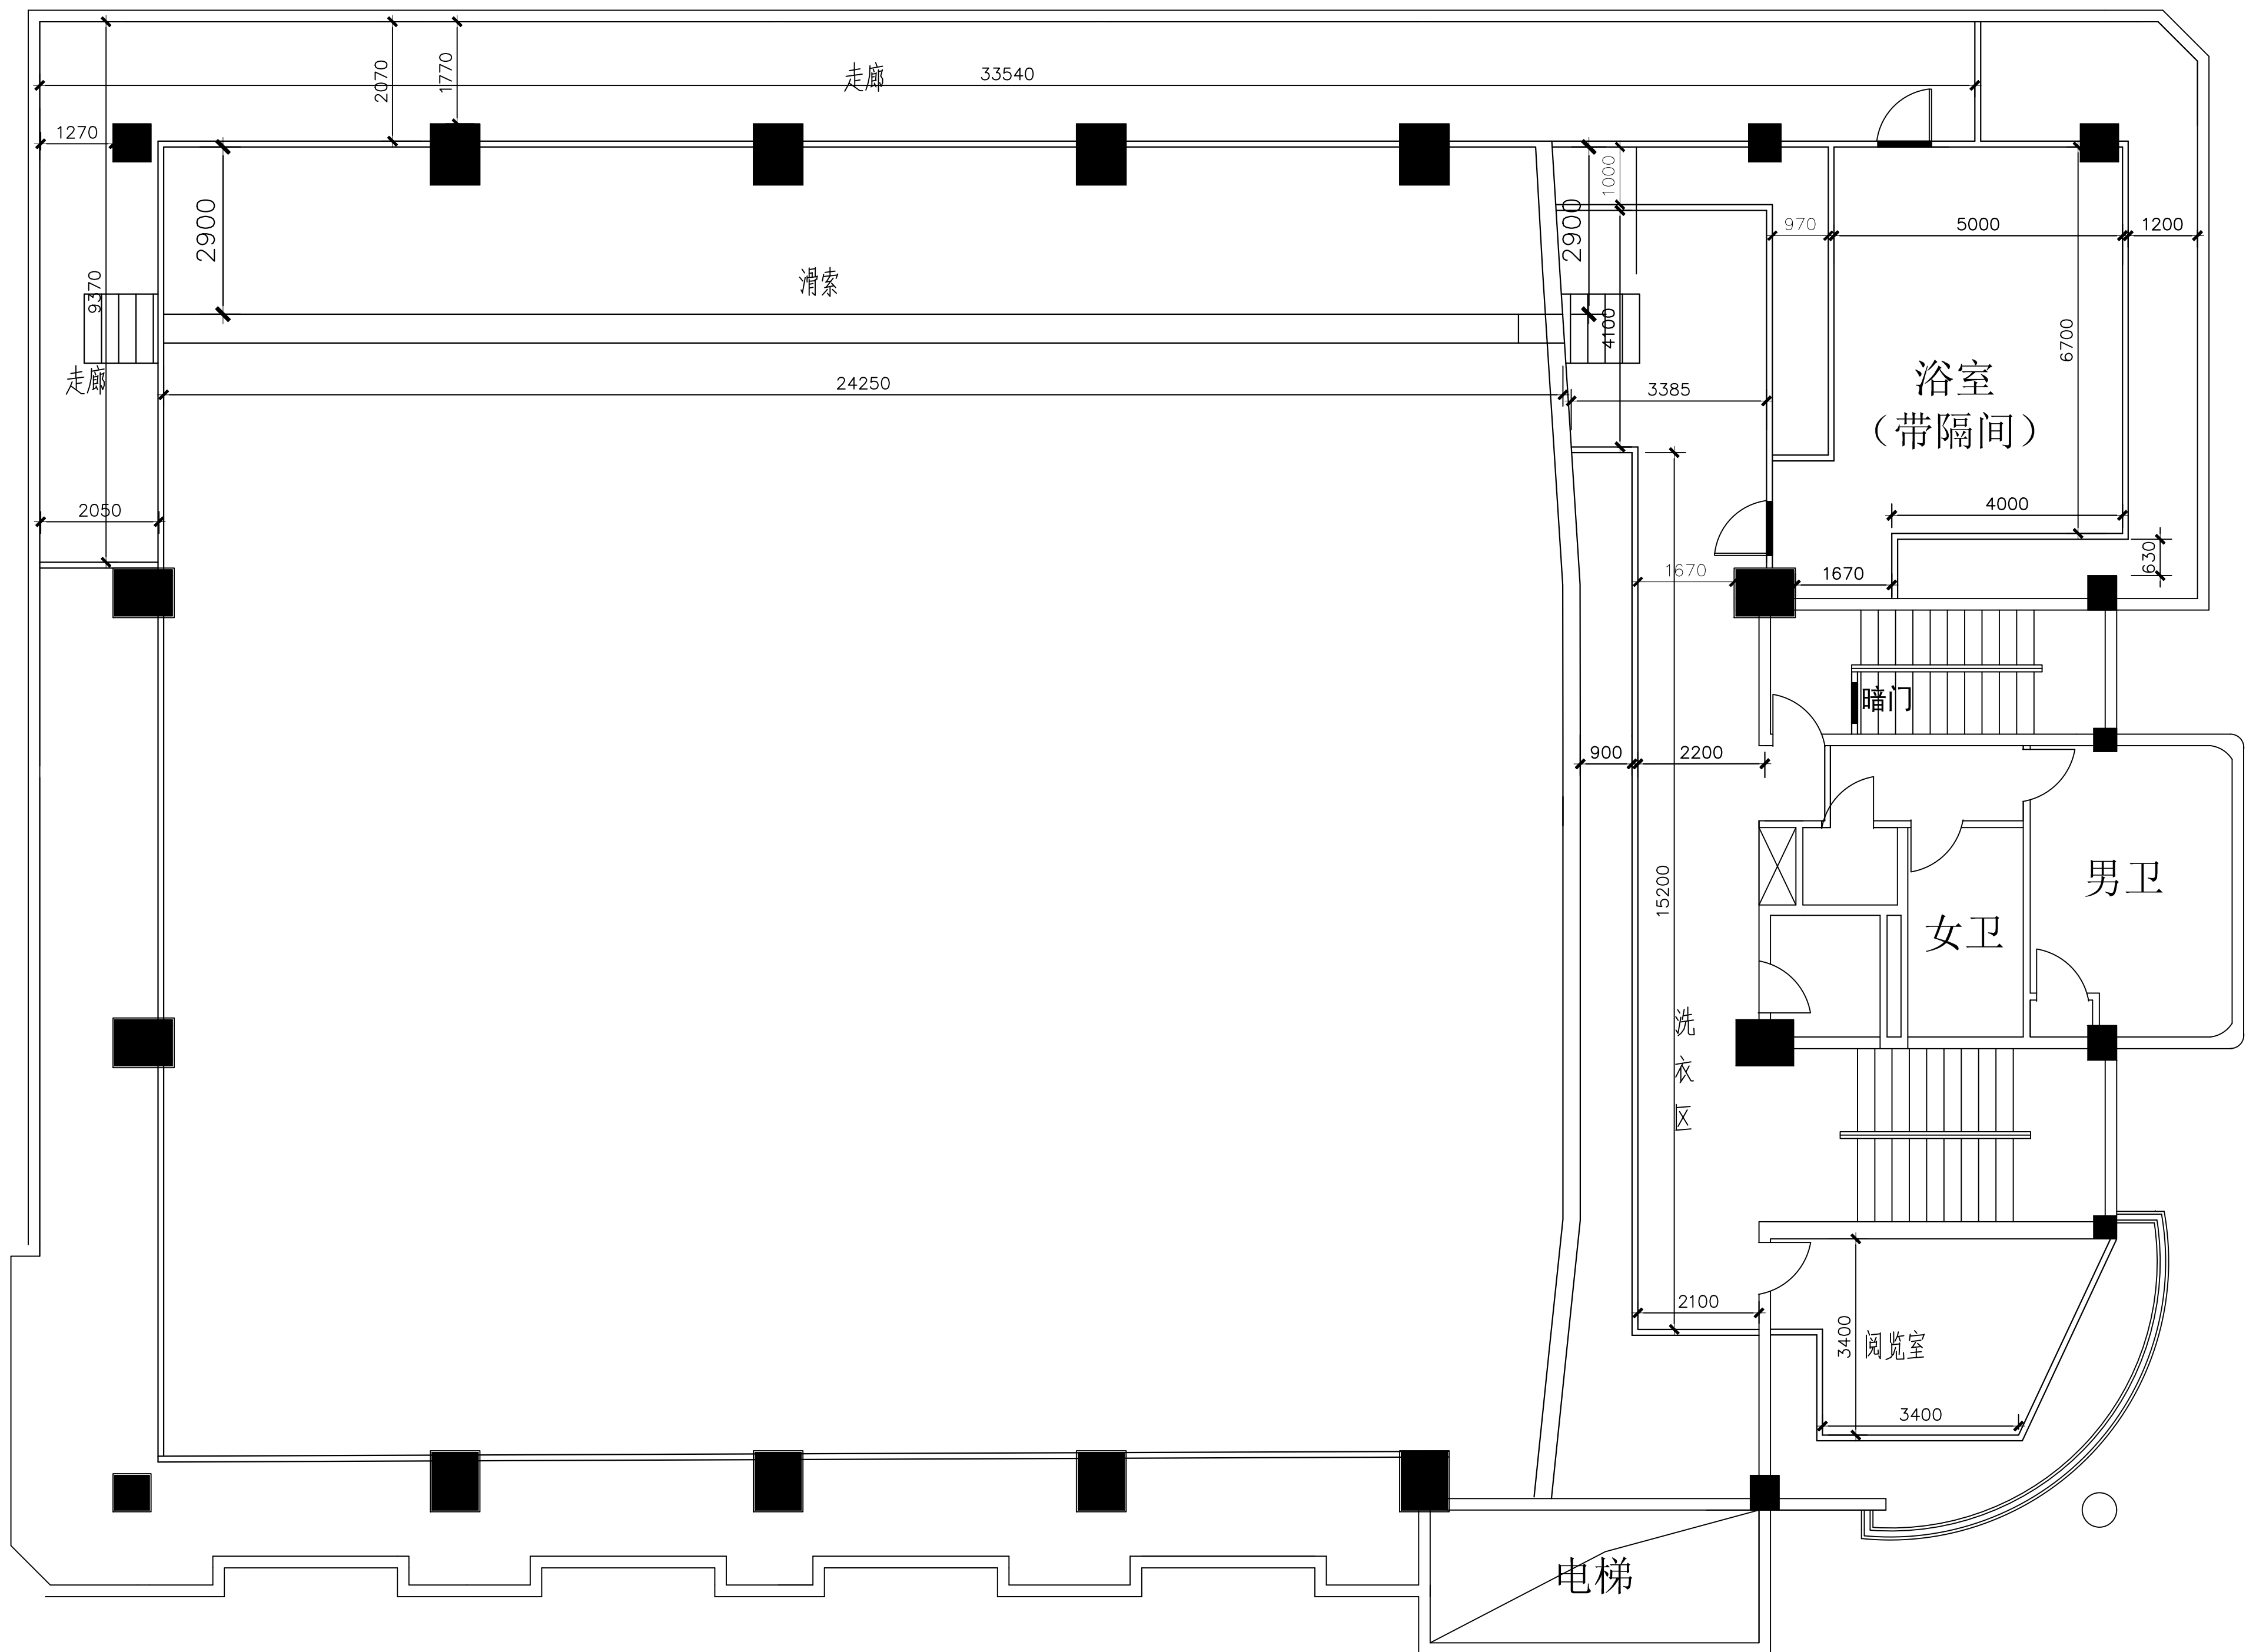

十楼

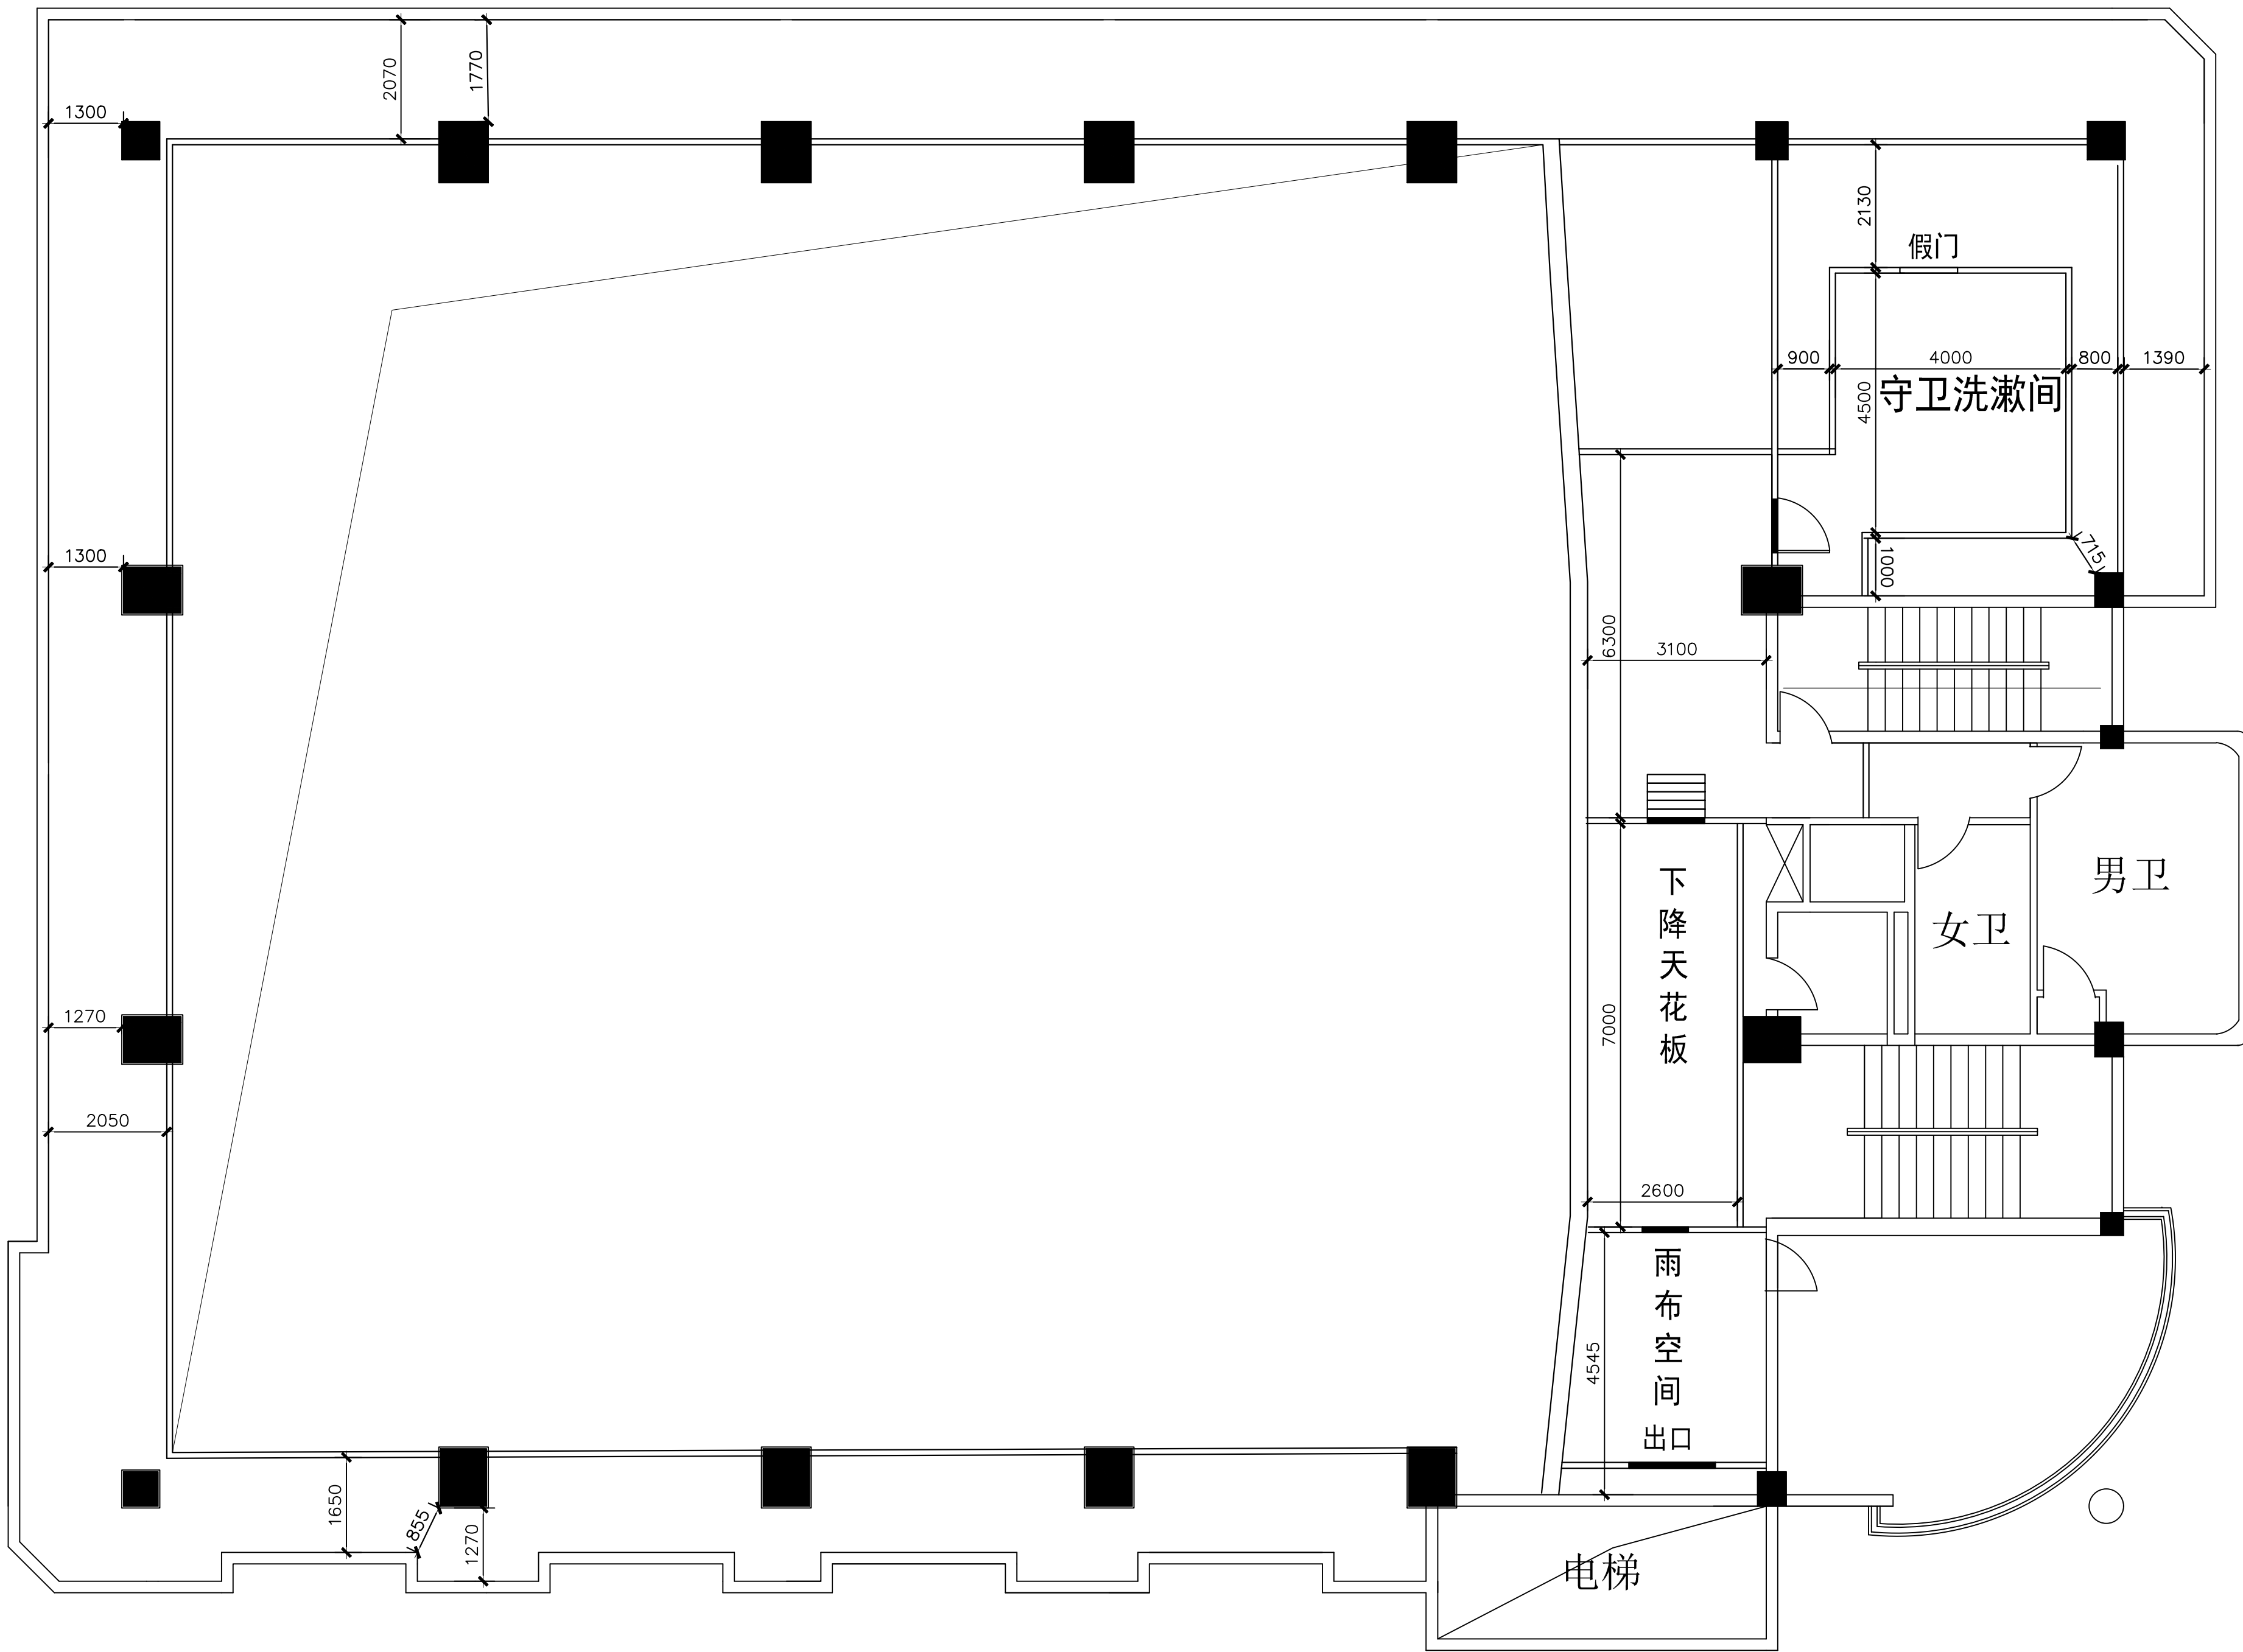

十一楼